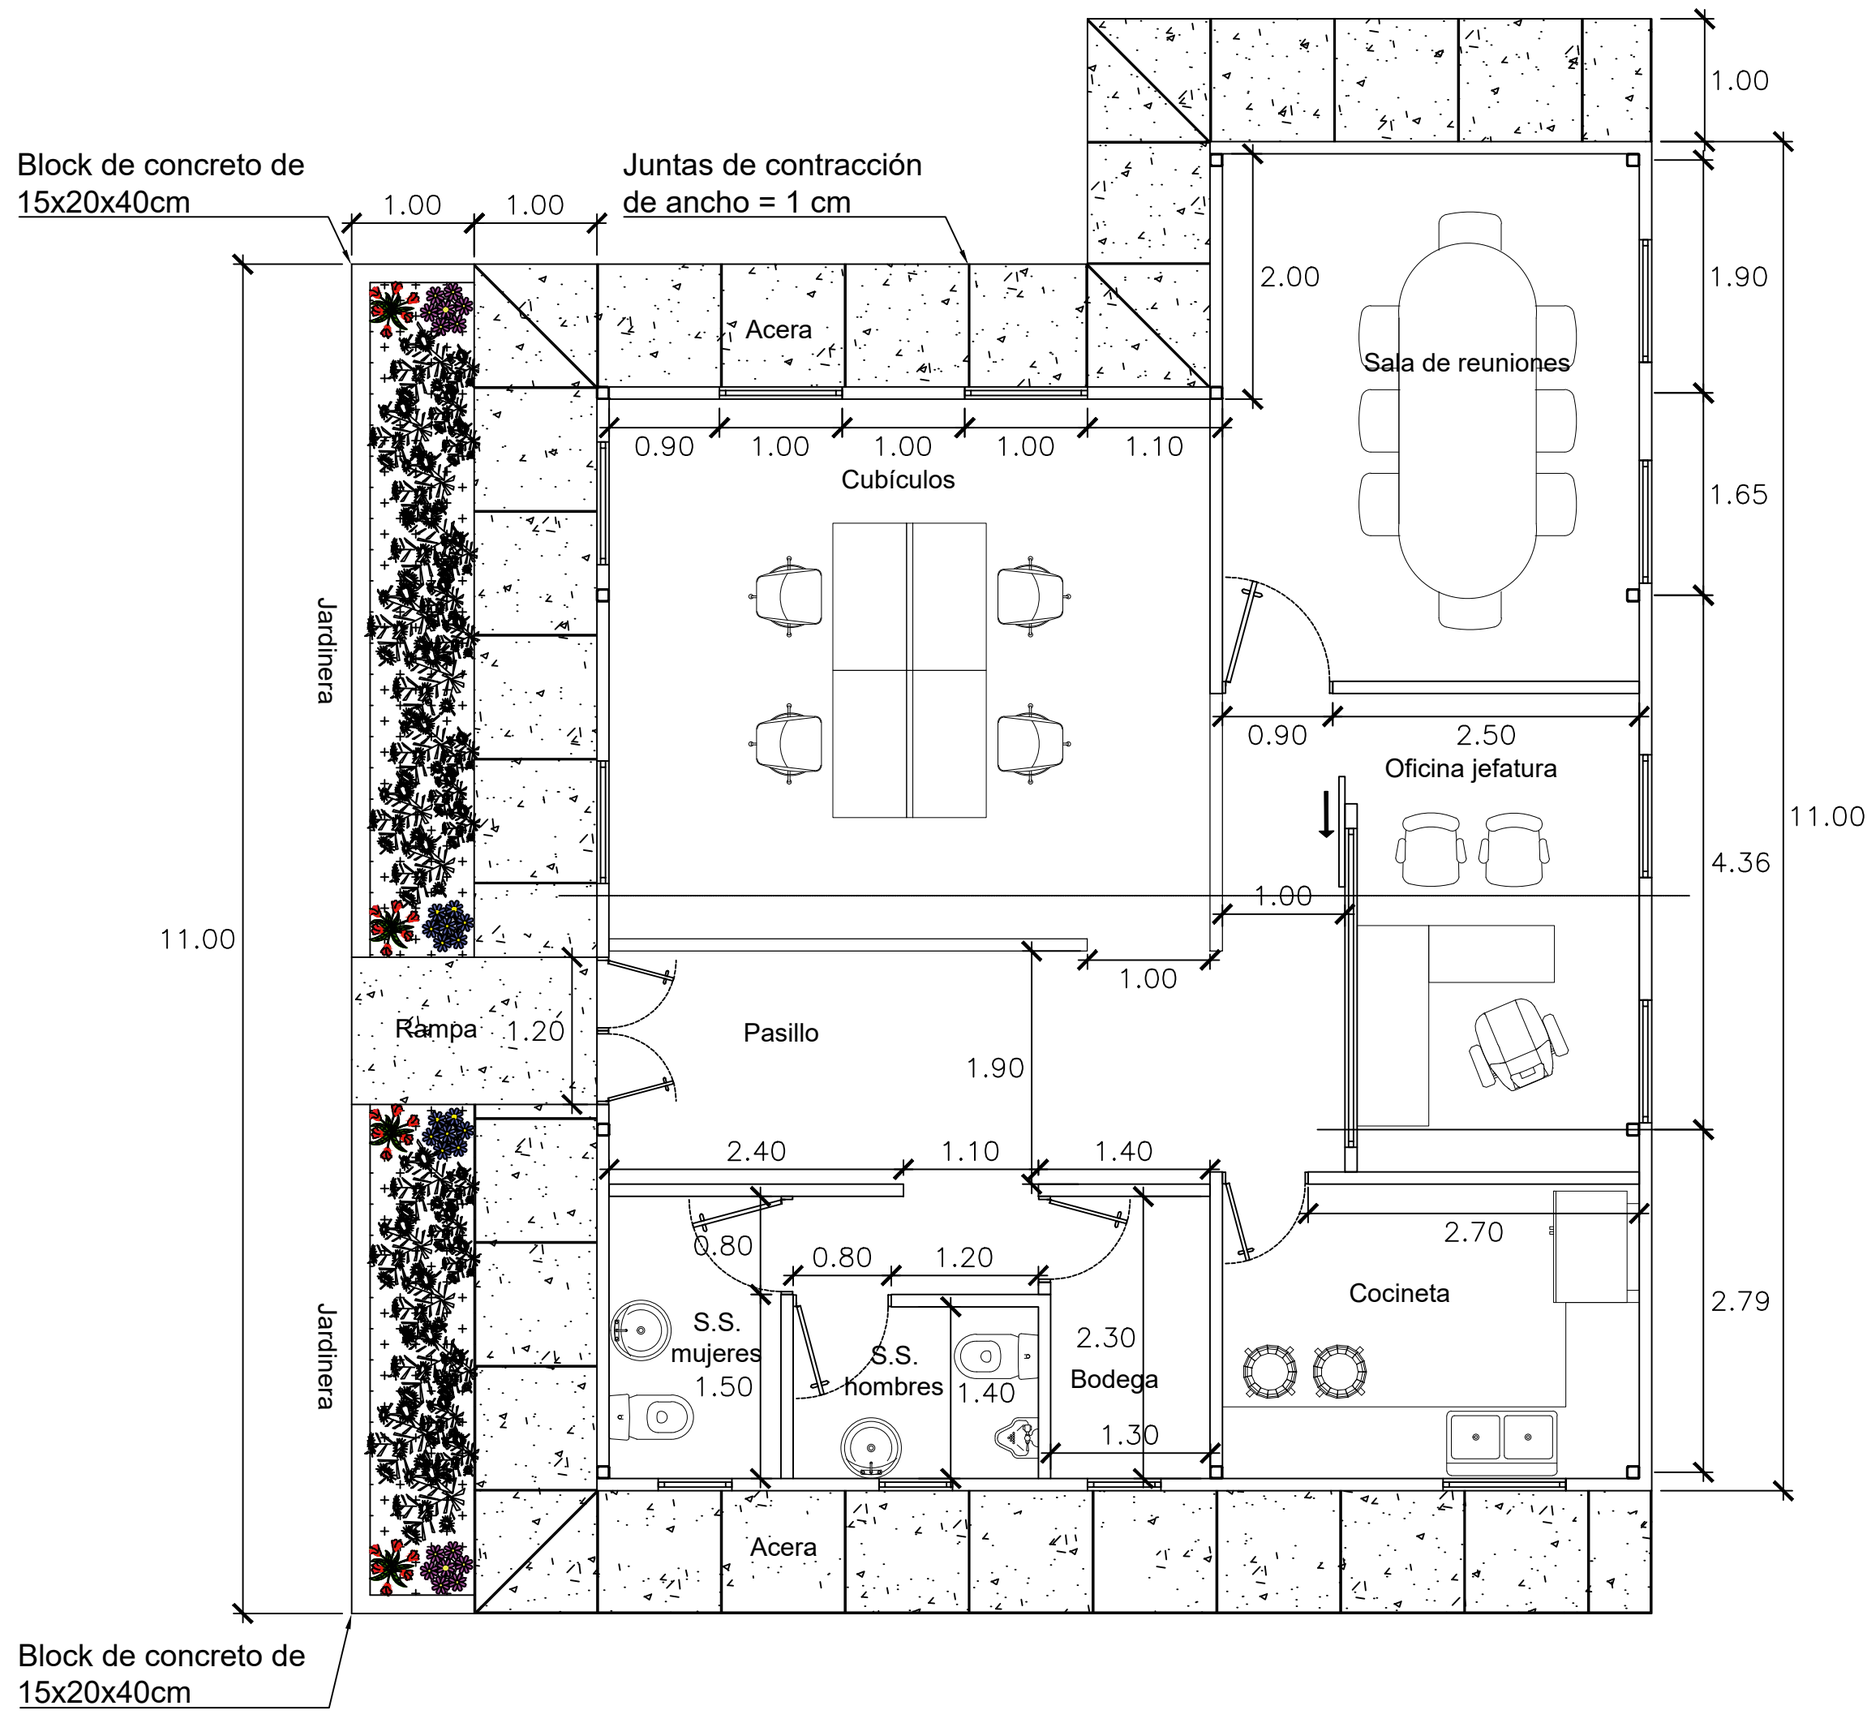

PLANTA DETALLE ARRIATE JARDINERA

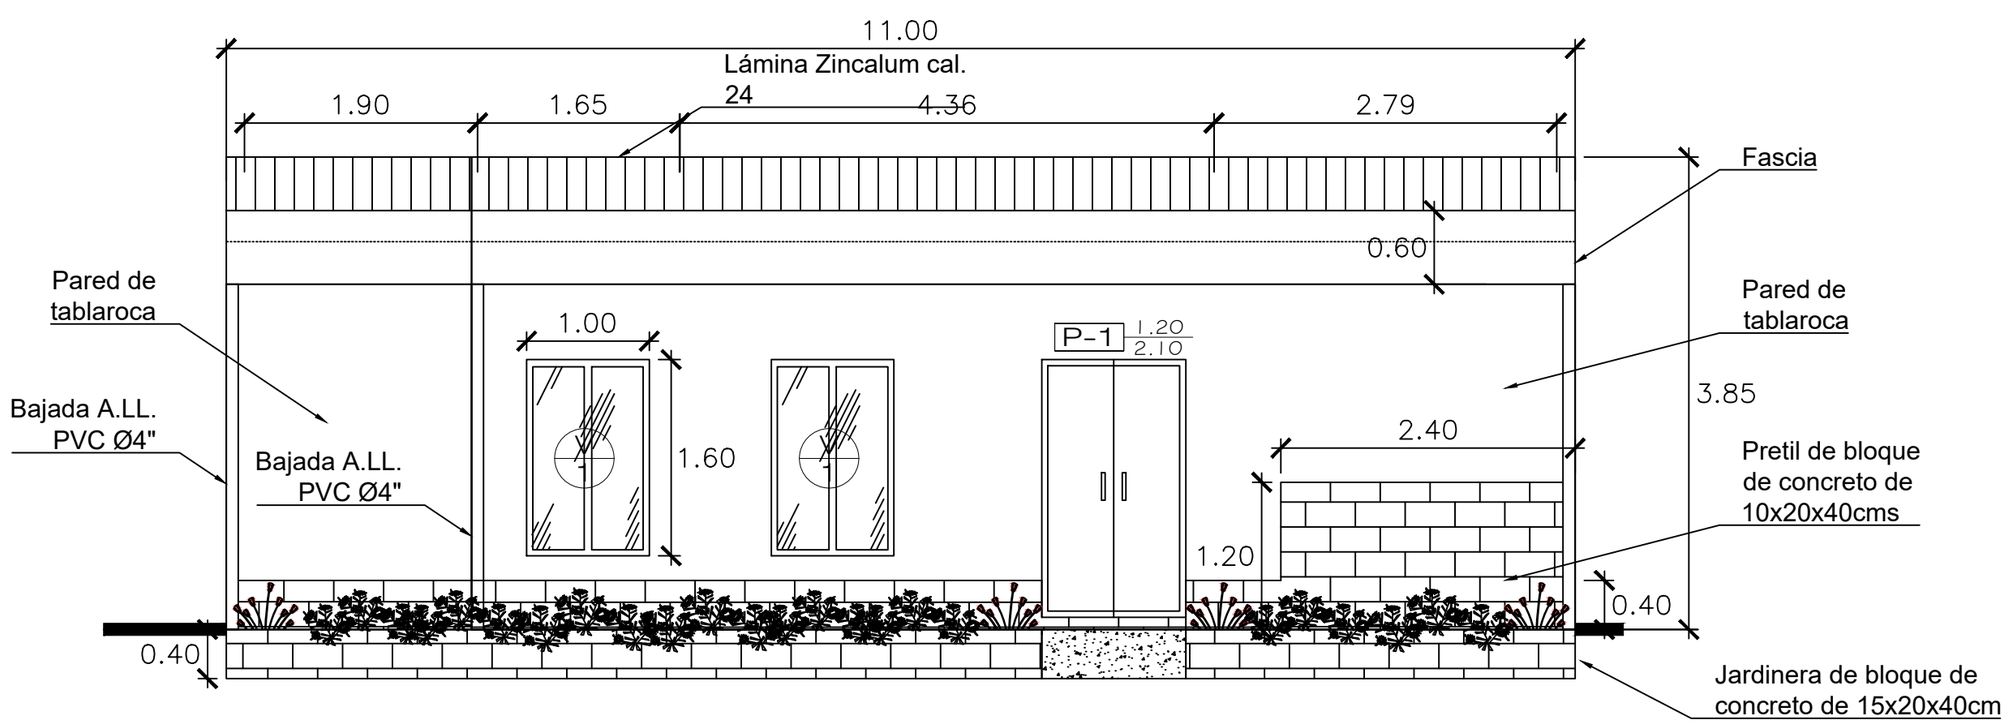

FACHADA OESTE