



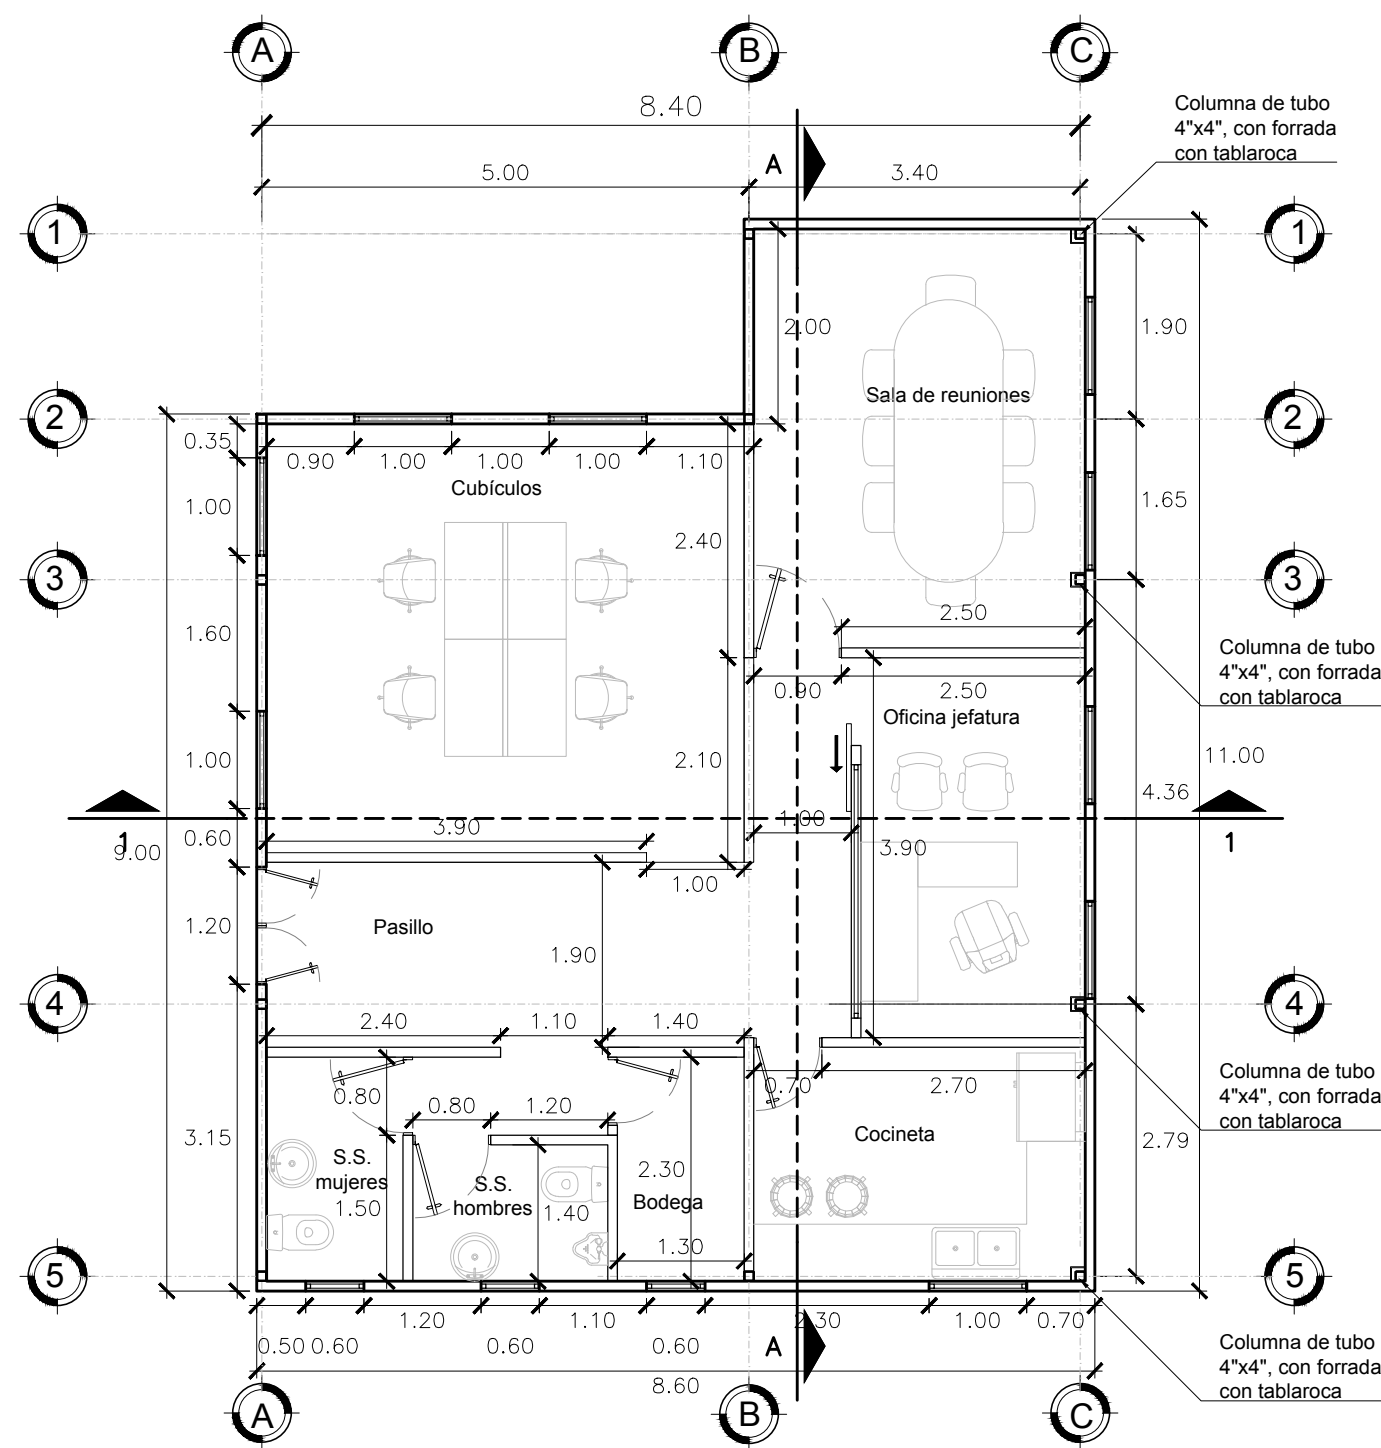


PLANTA ARQUITECTÓNICA

ESC. 1:75

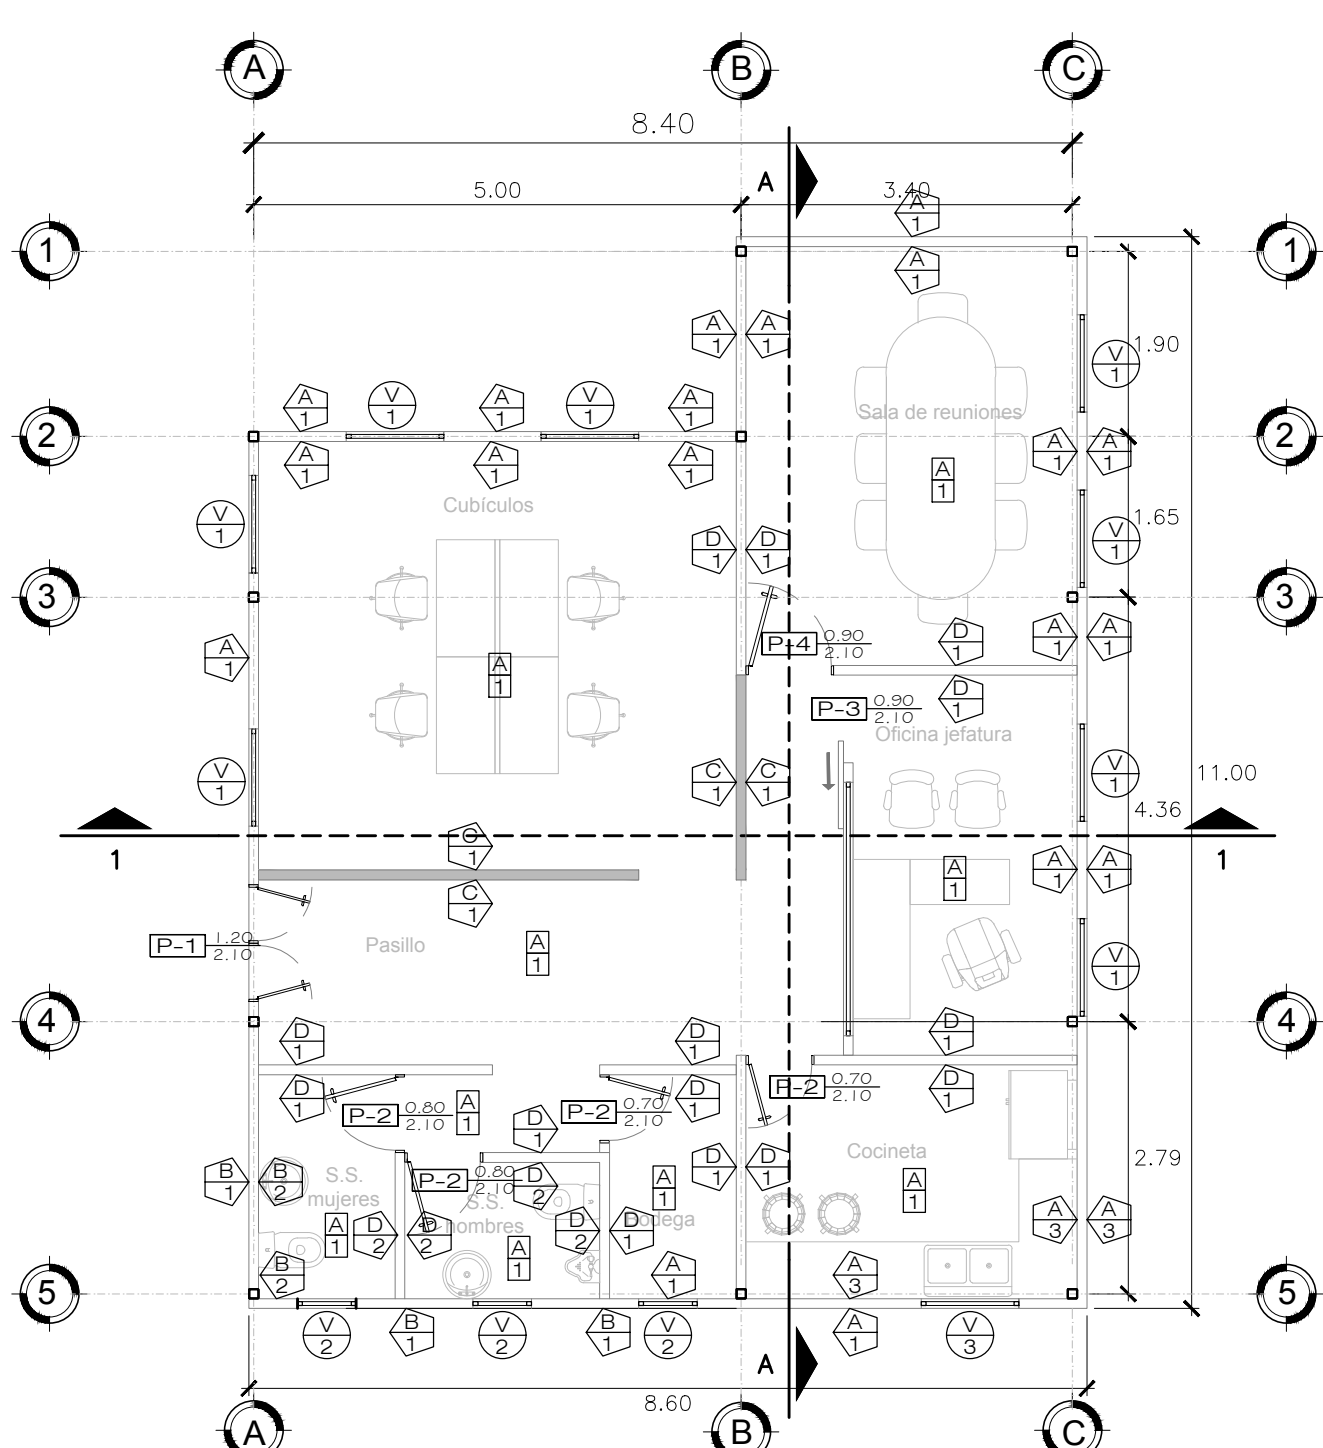


PLANTA DE ACABADOS

ESC. 1:75

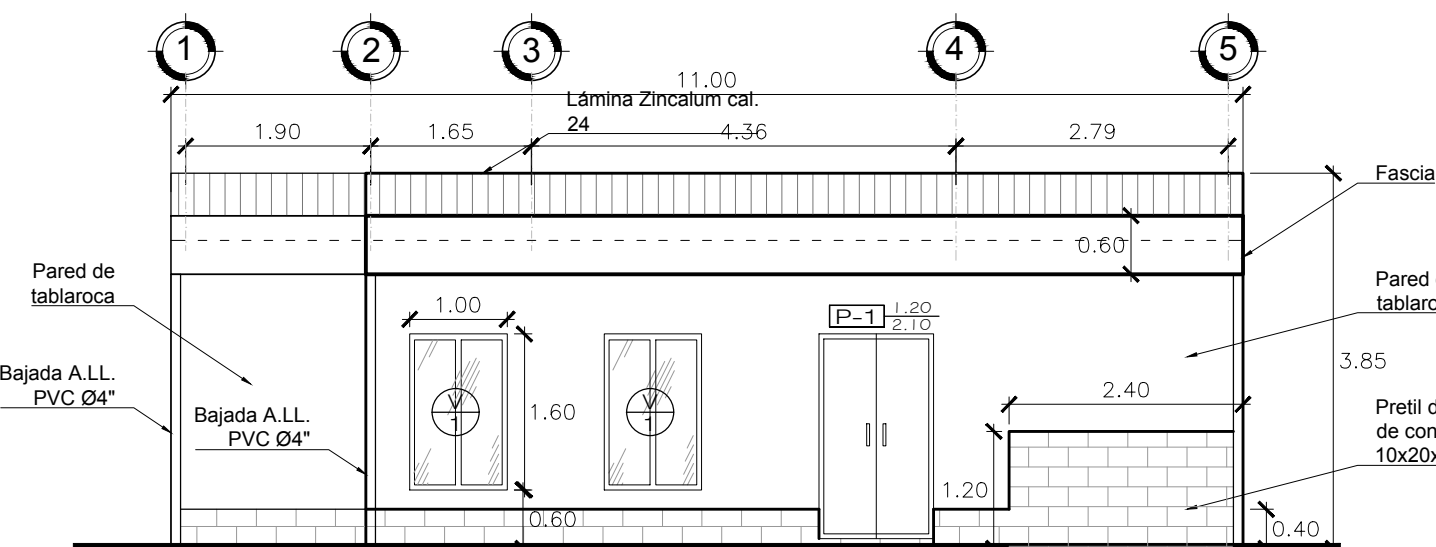


FACHADA OESTE

ESC. 1:75

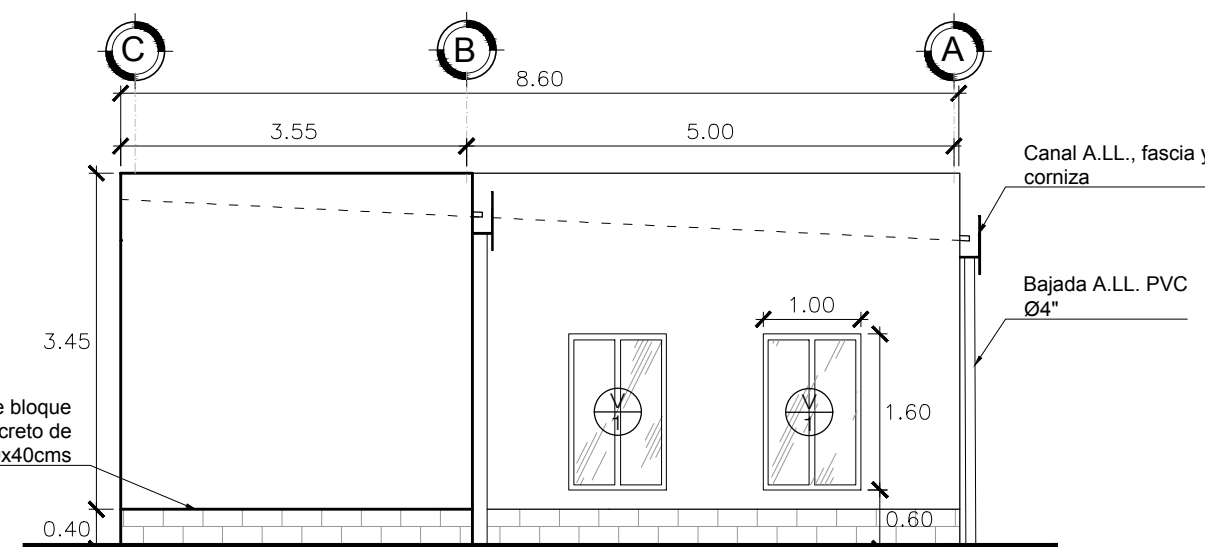


FACHADA NORTE

ESC. 1:75

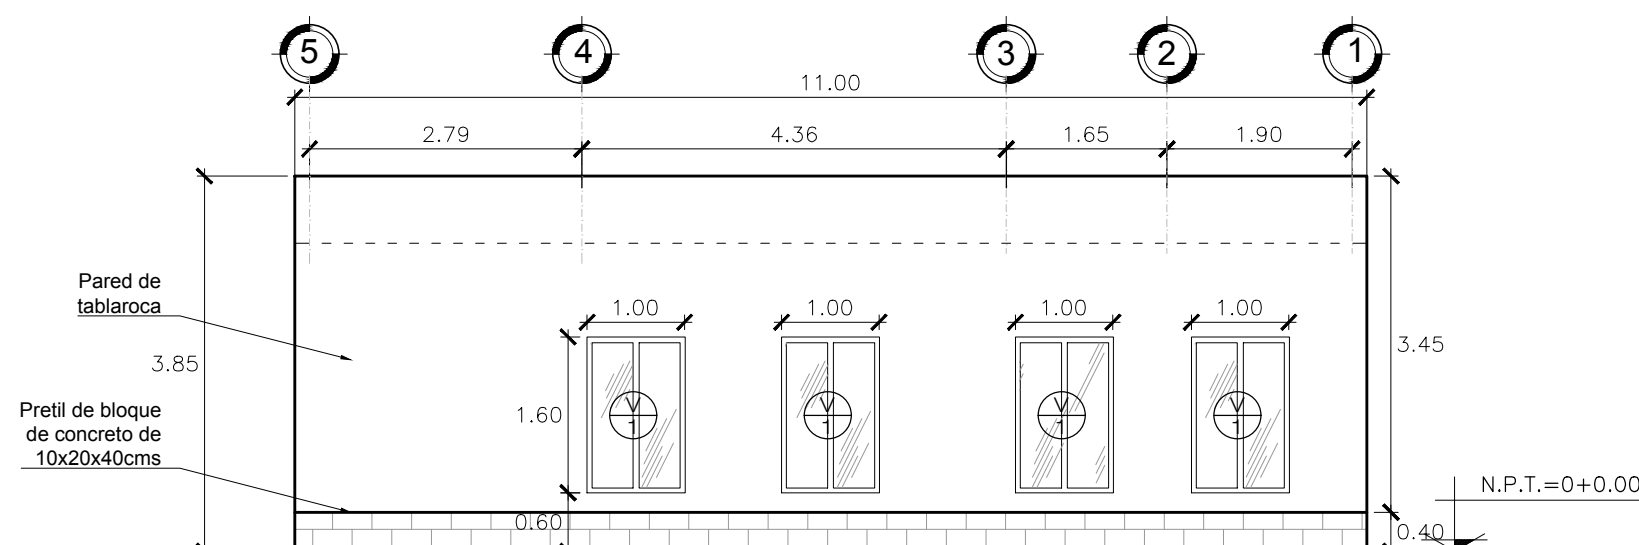


FACHADA ESTE

ESC. 1:75

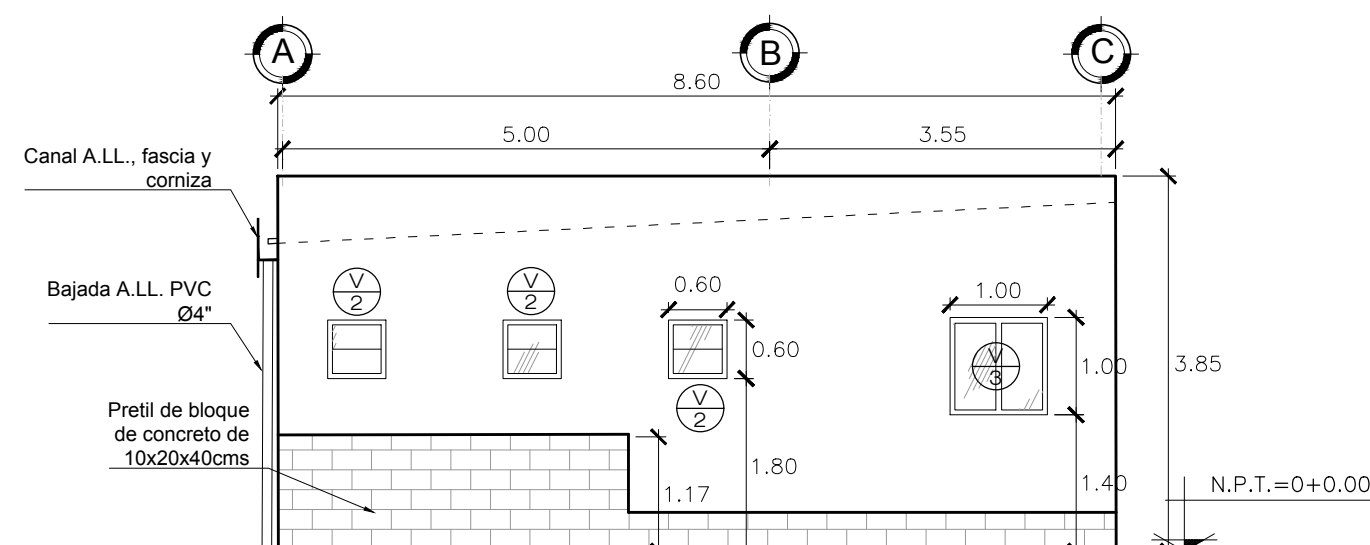


FACHADA SUR

ESC. 1:75

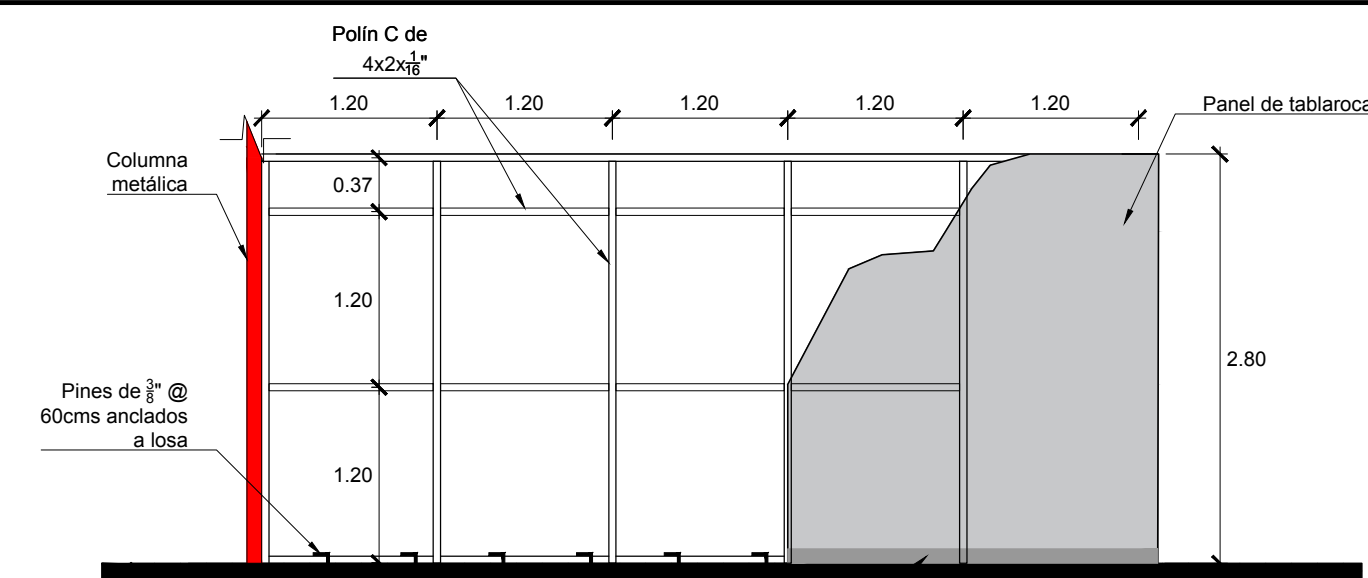


DETALLE DE DIVISIÓN DE TABLAROCA (INTERIOR)

ESC. 1:50

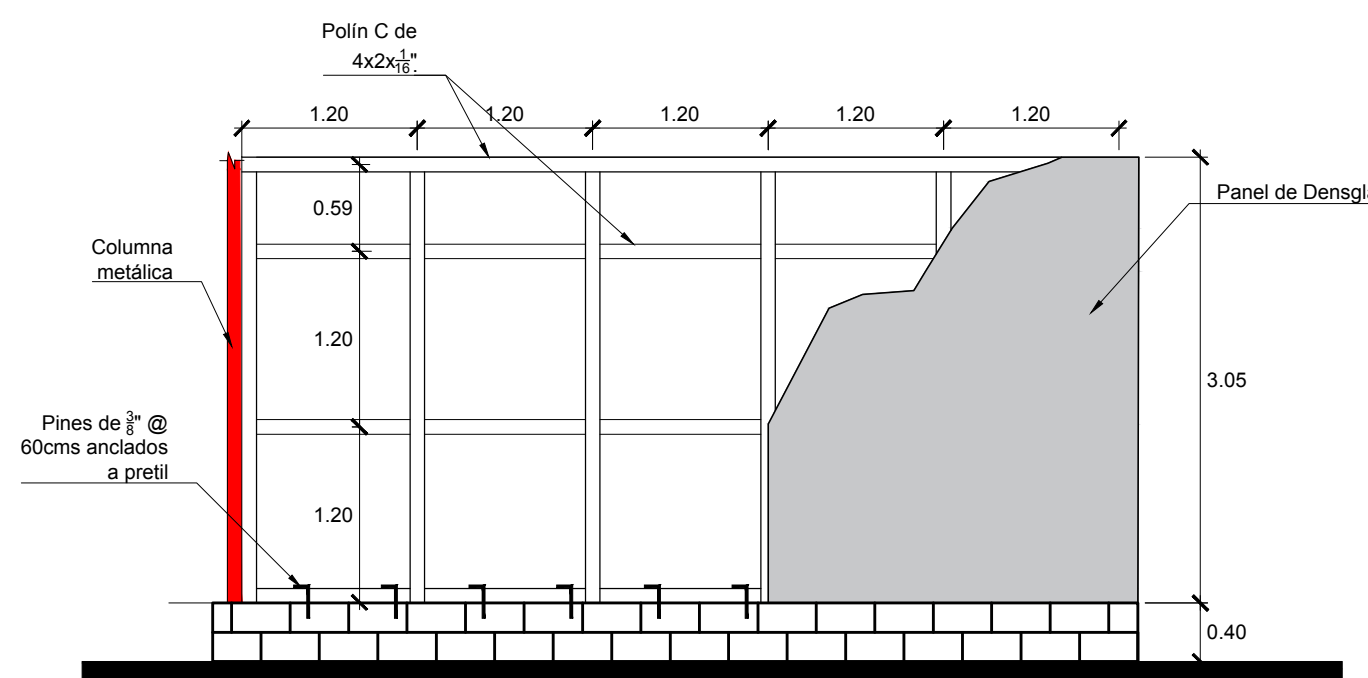

DETALLE DE PARED DE TABLAROCA (EXTERIOR) SOBRE PRETIL DE BLOQUE

ESC. 1:50

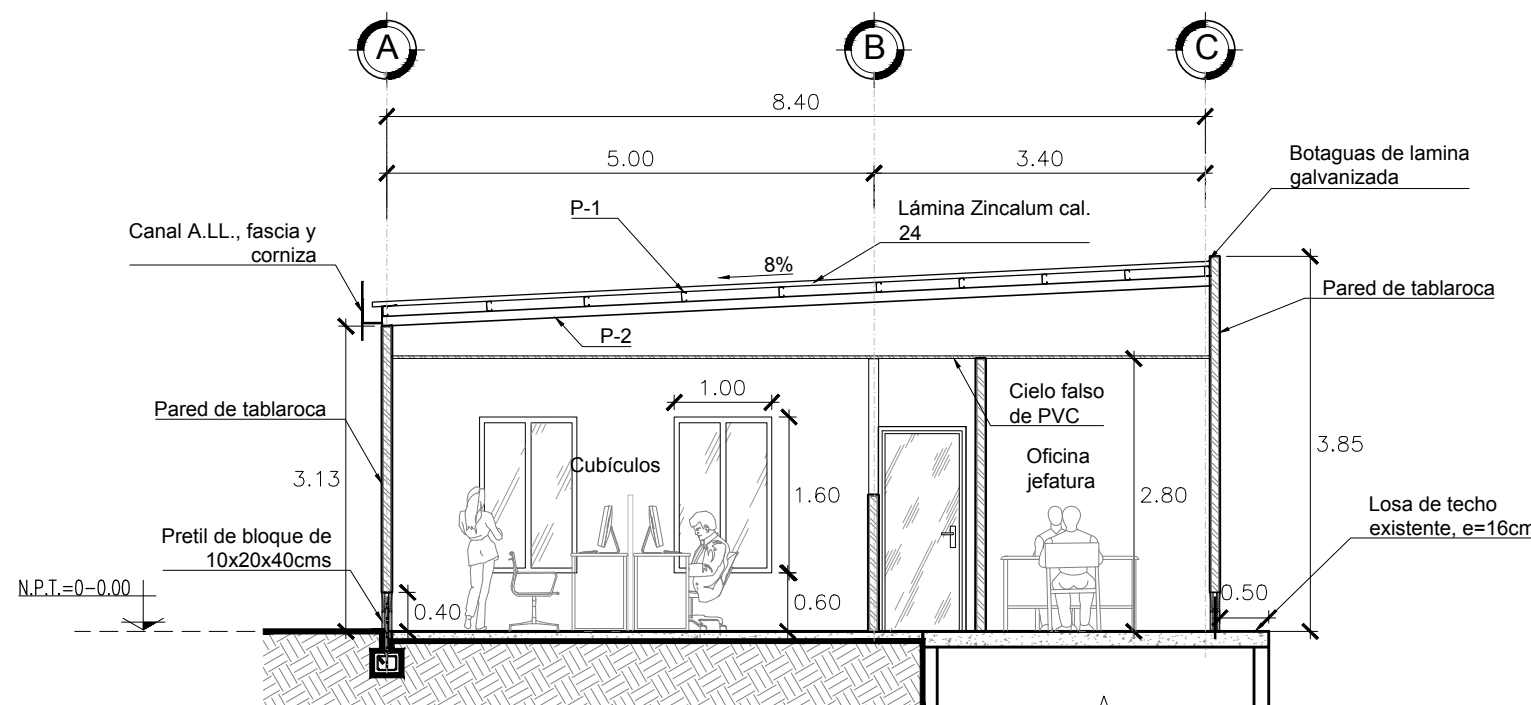

CORTE A-A

ESC. 1:75

CUADRO DE ACABADOS

PISOS	
1	Piso cerámico de 45x45 cms, color a definir.

CIELOS FALSOS	
A	Cielo falso de PVC, color blanco.

MATERIALES EN PAREDES	
A	Pared de tablaroca para exteriores, montado sobre pretil de bloque de concreto de 10x20x40 cms, de h=40 cms.
B	Pared de tablaroca para exteriores, montado sobre pretil de bloque de concreto de 10x20x40 cms, de h=1.20 cms.
C	División de tablaroca h=1.40mts, acabado liso.
D	División de tablaroca h=2.90mts, acabado liso.

RECUBRIMIENTOS	
1	Repellado, afinado y pintado (Acabado liso), color a definir por el propietario.
2	Enchape de azulejo h=1.50mts, en baños.
3	Enchape de azulejo a una altura de 0.90, ancho= 40 cms, en cocina

CUADRO DE PUERTAS

PUERTA	ANCHO	ALTO	Nº. HJS	CANT.	DESCRIPCION DEL MATERIAL
1	1.20	2.20	2	1	Suministro e instalación de puerta de vidrio abatible, de doble hoja, para acceso principal.
2	0.70-0.80	2.10	1	4	Suministro e instalación de puerta de madera abatible, para baños, cocina y bodega.
3	0.90	2.10	1	1	Suministro e instalación de puerta de vidrio corrediza, para oficina de jefatura.
4	0.90	2.10	1	1	Suministro e instalación de puerta de vidrio abatible, para sala de reuniones.

CUADRO DE VENTANAS

VENTANA	ANCHO	ALTO	AREA (m²)	CANT.	Nº. CPS	REPISA	DESCRIPCION DEL MATERIAL
1	1.00	1.60	1.60	8	2	0.60	Suministro e instalación de ventana francesa vidrio bronce corredizo, perfil de aluminio, color bronce.
2	0.60	0.60	0.36	3	1	1.80	Suministro e instalación de ventana tipo guillotina americana, perfil de aluminio, color bronce.
3	1.00	1.00	1.00	1	2	1.40	Suministro e instalación de ventana francesa corrediza, perfil de aluminio, color bronce.

anda

ADMINISTRACION NACIONAL DE ACUEDUCTOS Y ALcantarillados
EL SALVADOR C. A.



PROYECTO:

ADECUACIÓN DE ESPACIO PARA OFICINAS DE UNIDAD DE GENERO EDIFICIO ADMINISTRATIVO

UBICACION: FINAL AVENIDA DON BOSCO CENTRO URBANO LIBERTAD EDIFICIO ANDA, SAN SALVADOR.

CONTENIDO: PLANTA ARQUITECTÓNICA, FACHADAS
CORTES
PLANTA DE ACABADOS

PRESENTA: GERENCIA DE INVERSIONES

FECHA: JUNIO 2024

ESCALA: INDICADA
HOJA: 1/2