




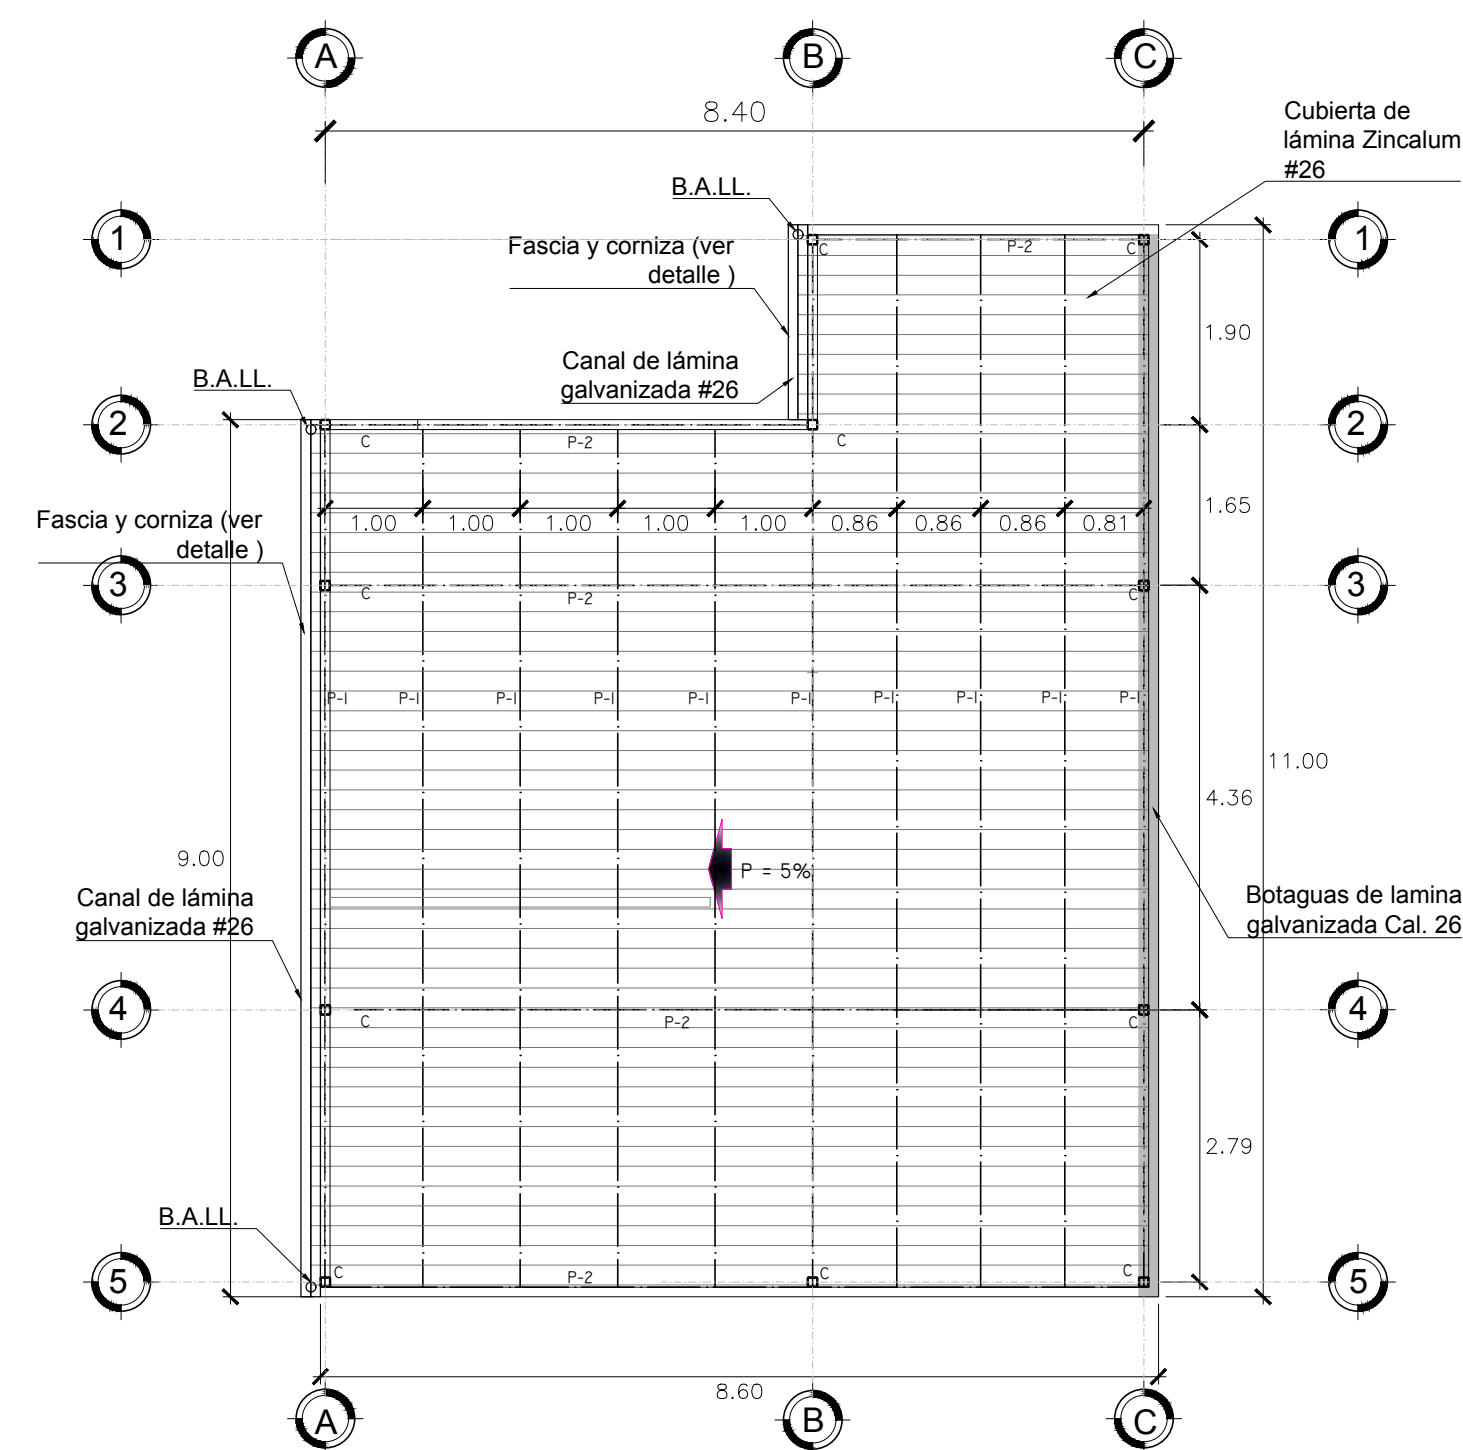


PLANTA DE TECHOS
ESC. 1:100

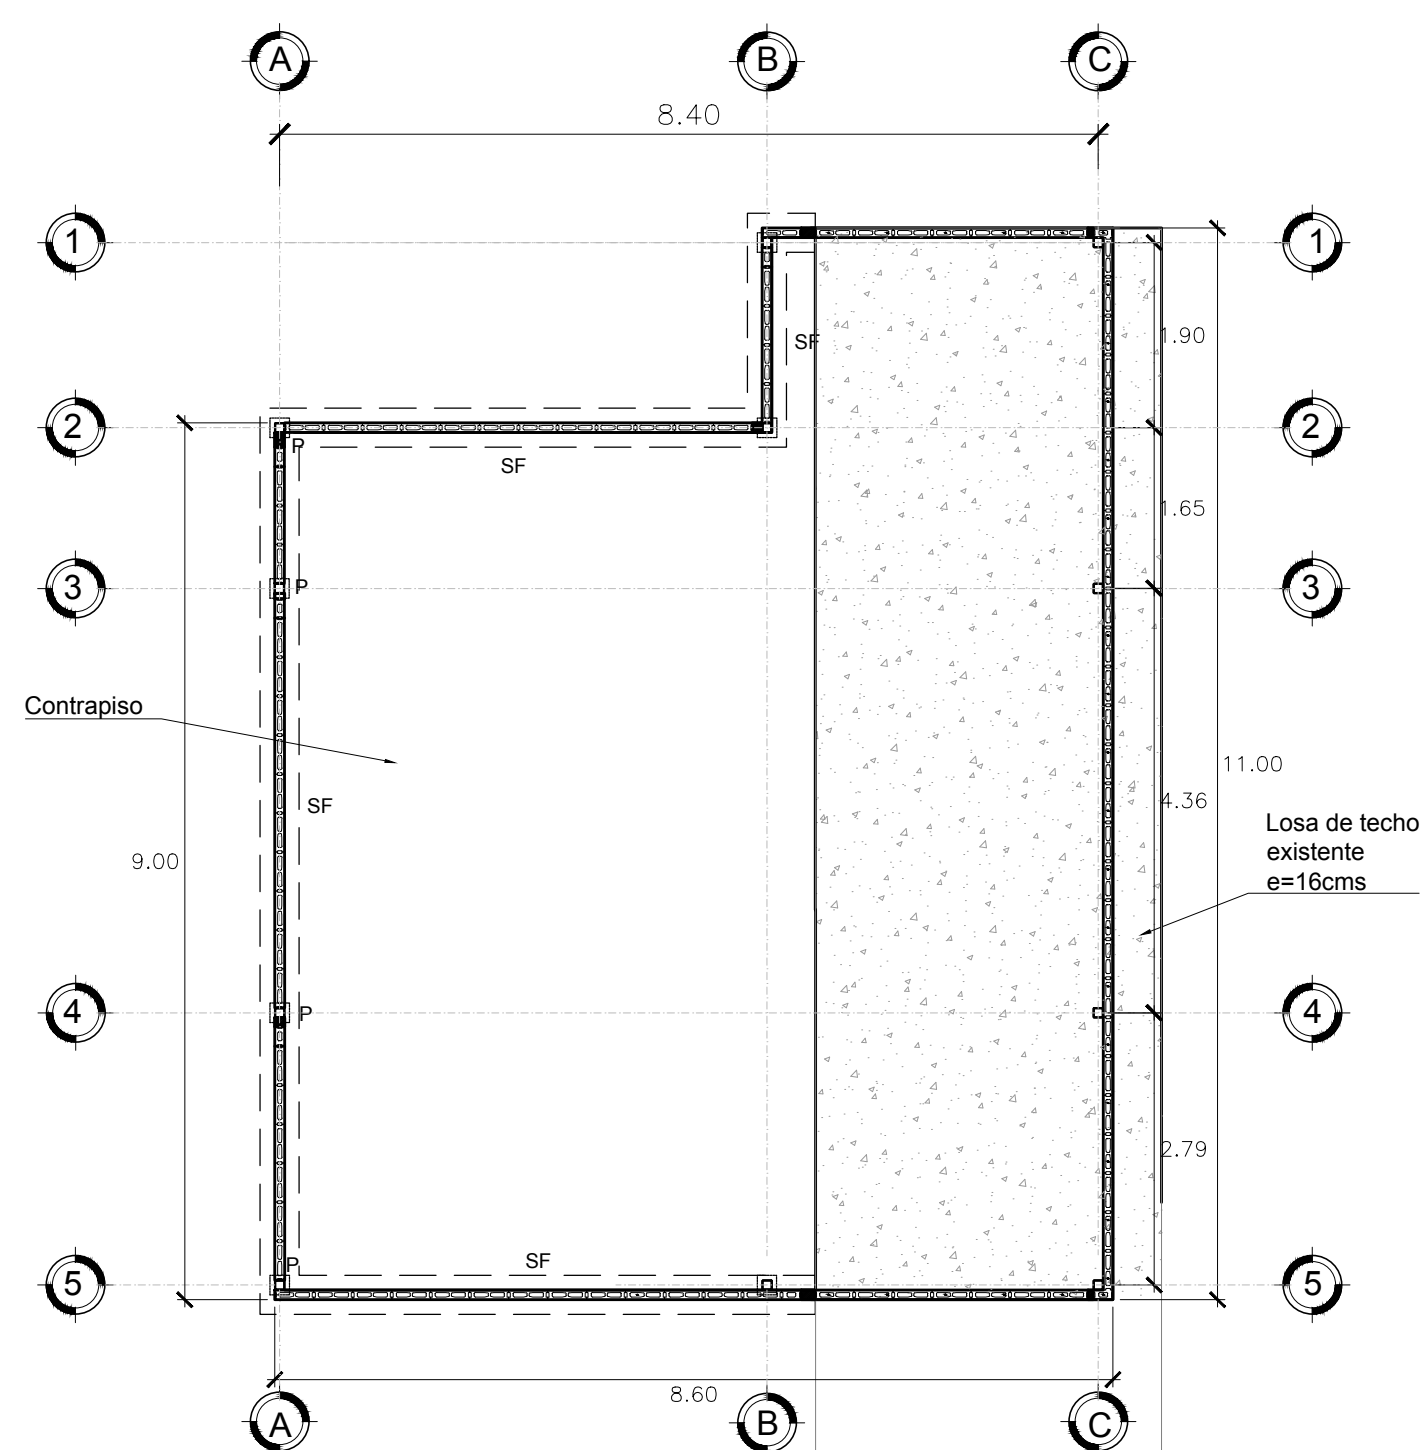







PLANTA DE FUNDACIÓN
ESC. 1:100

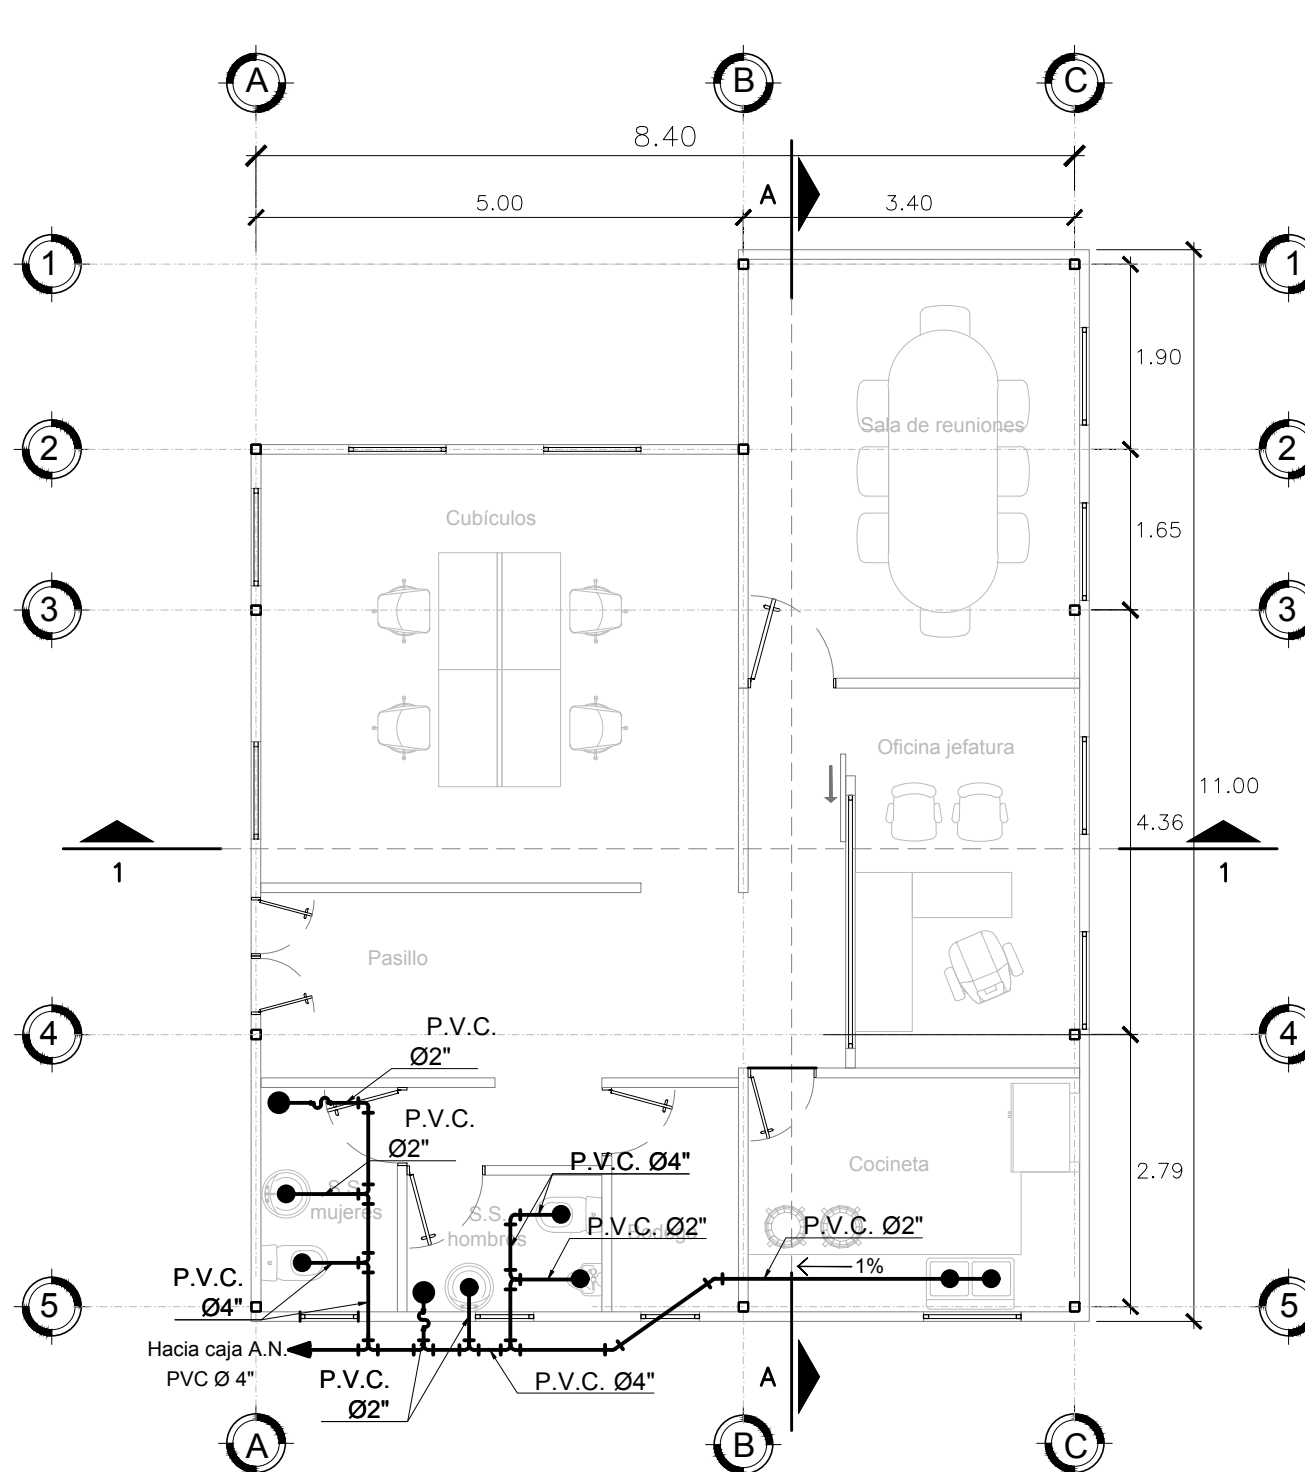

PLANTA DE AGUAS NEGRAS
ESC. 1:75

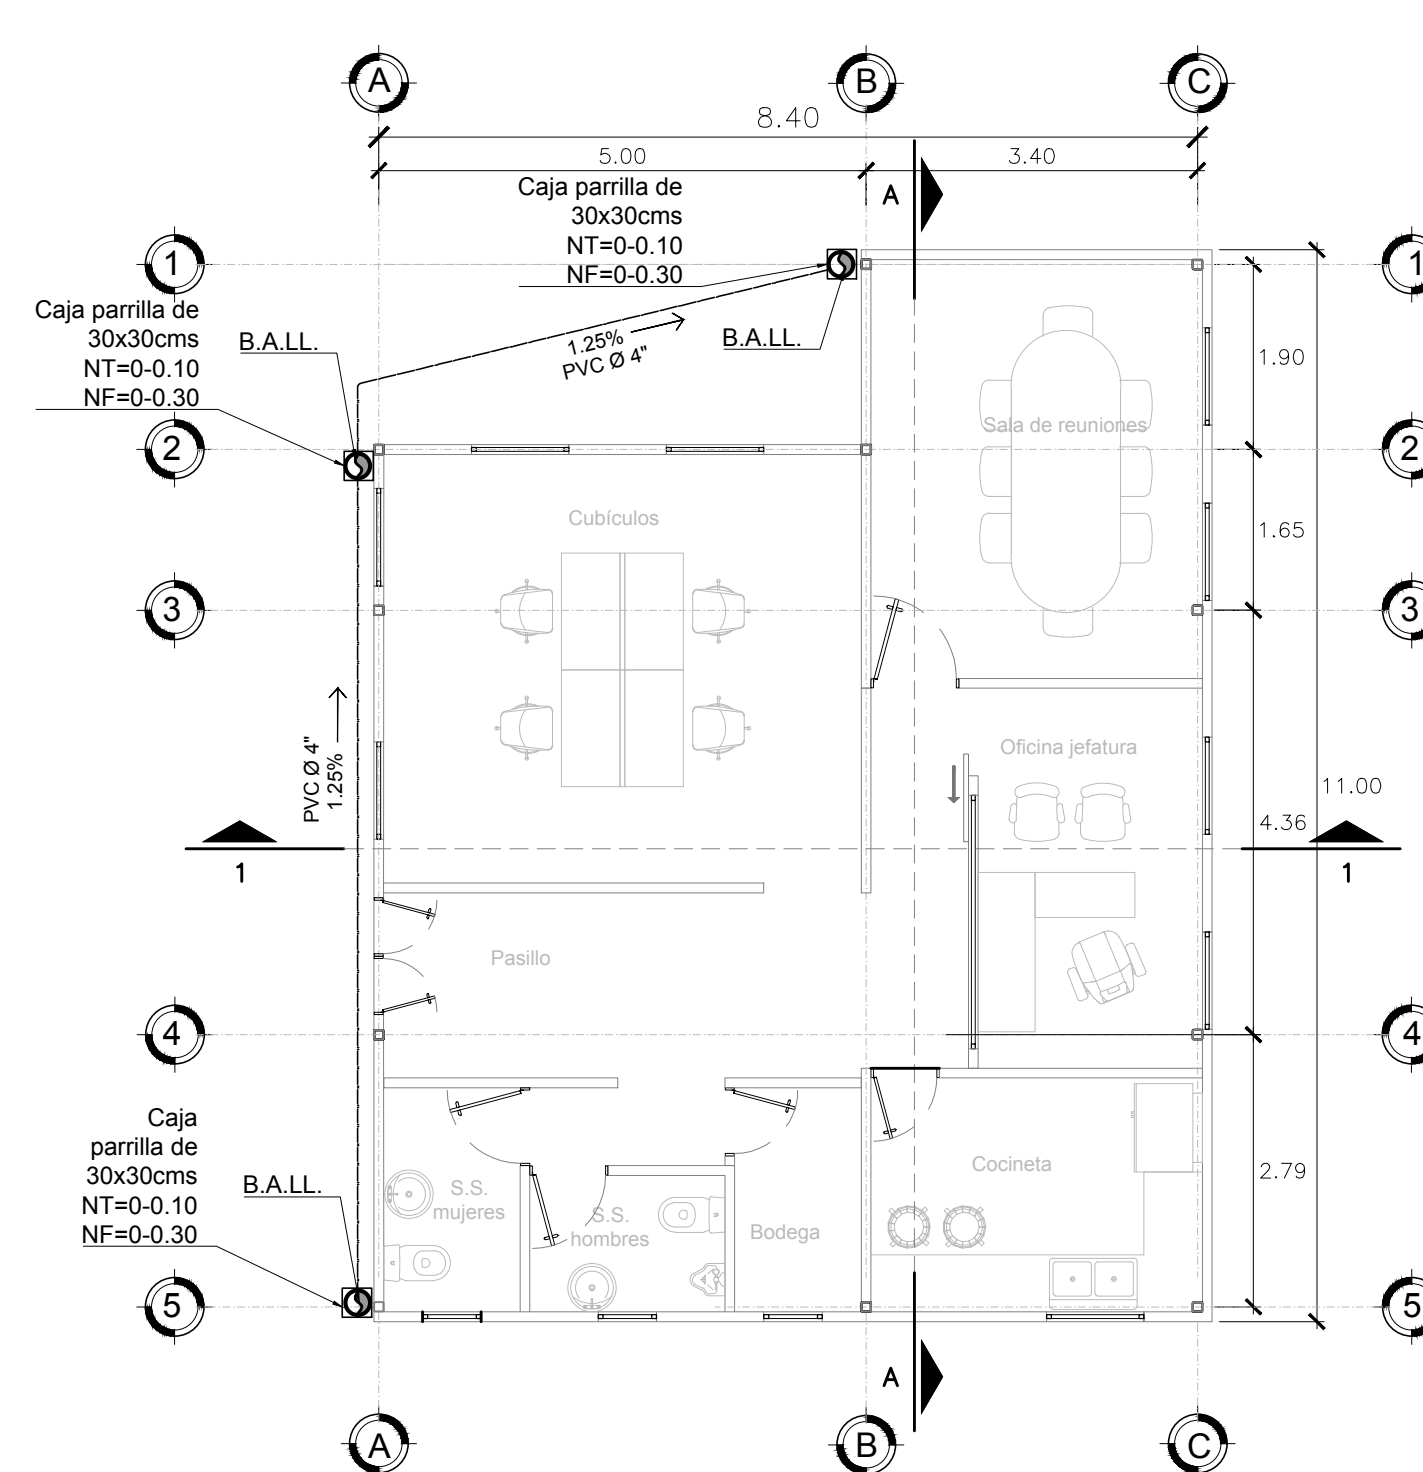

PLANTA DE AGUAS LLUVIAS
ESC. 1:75

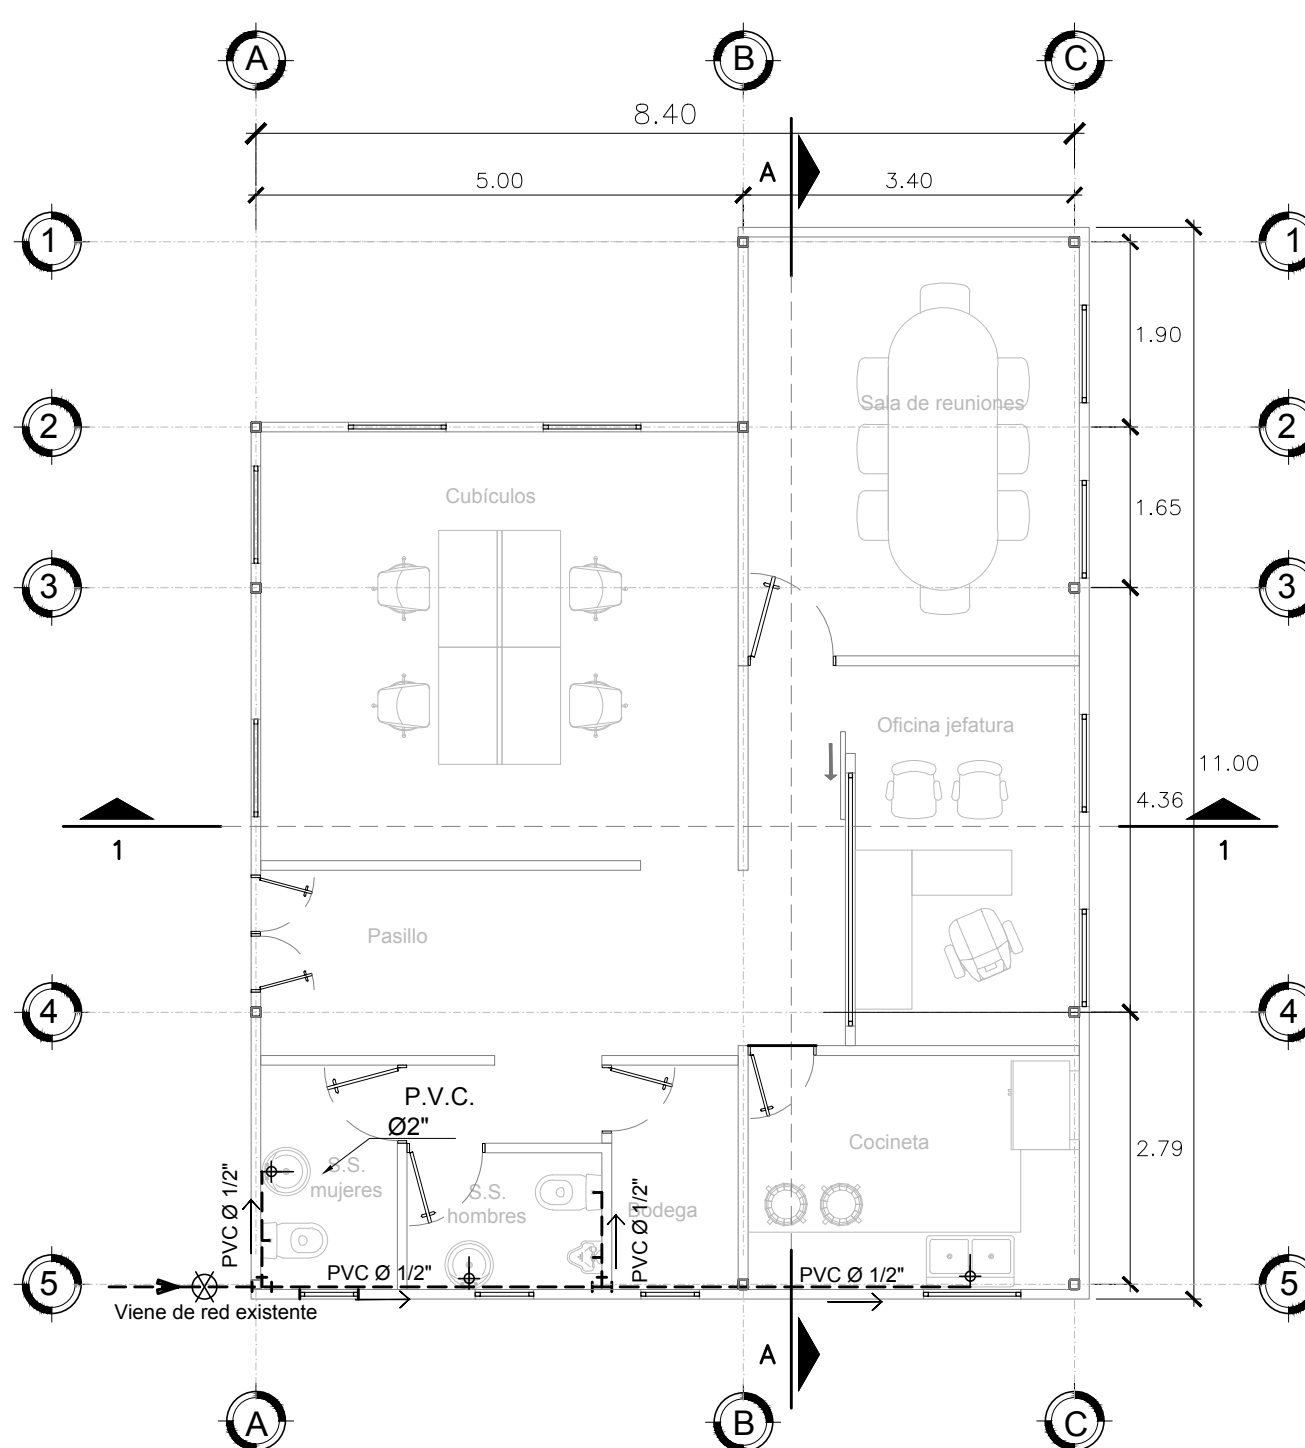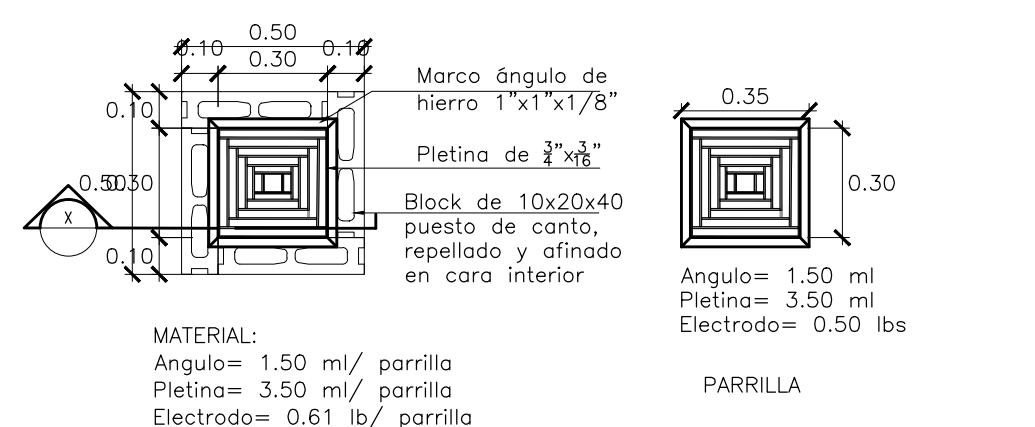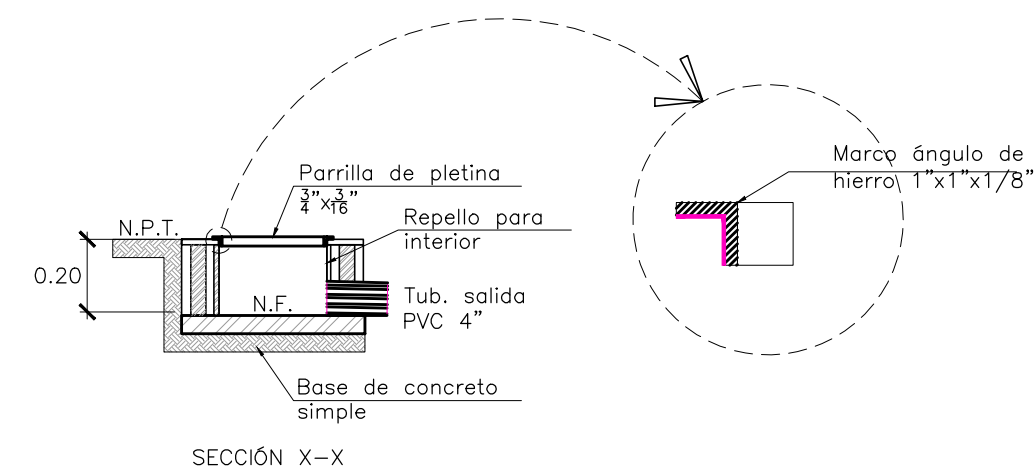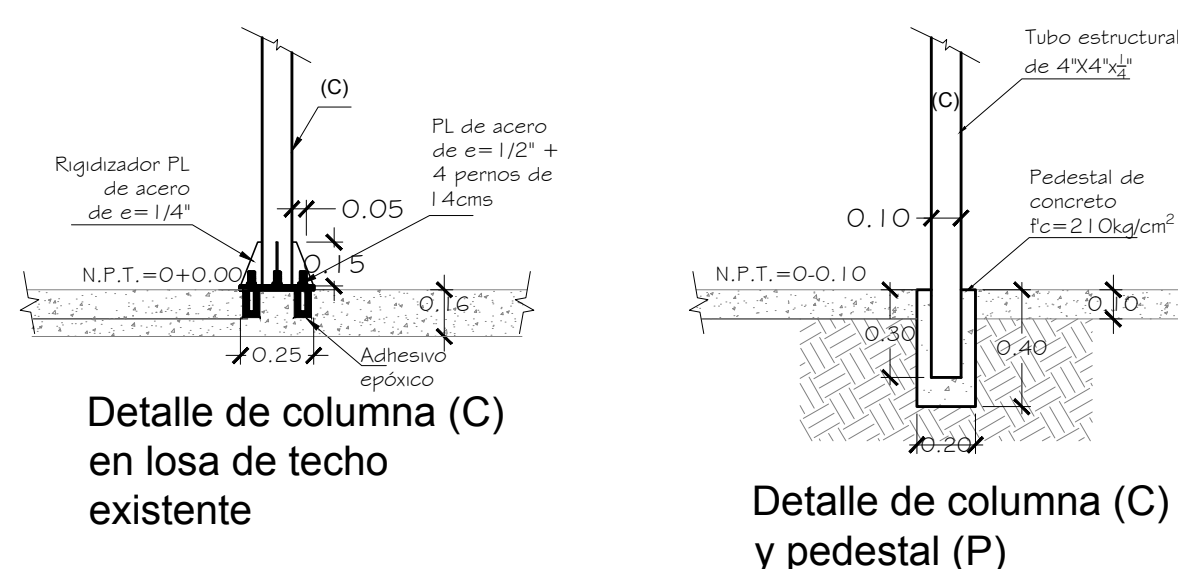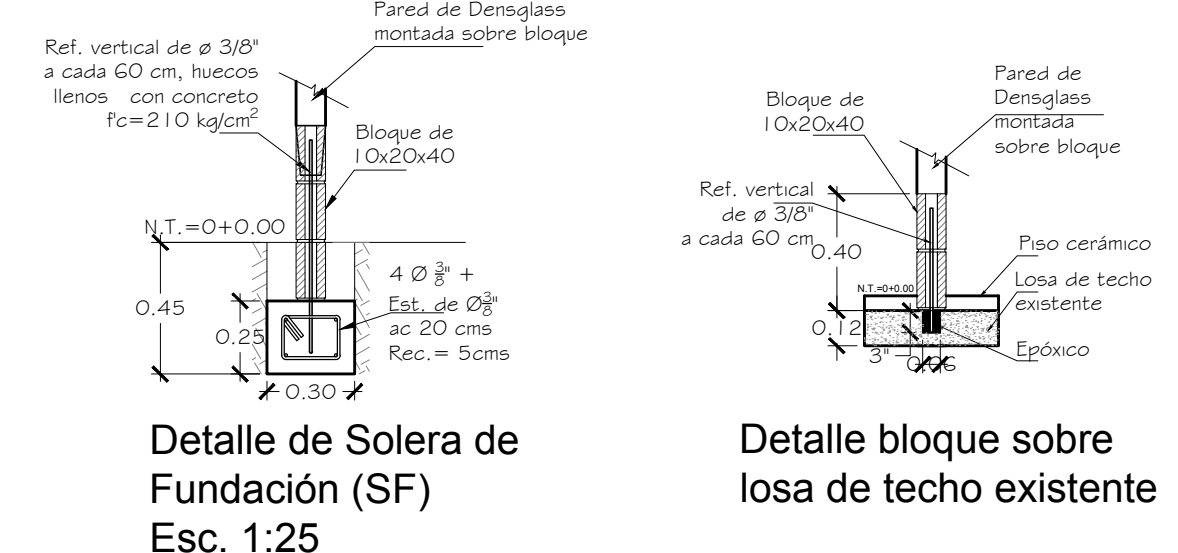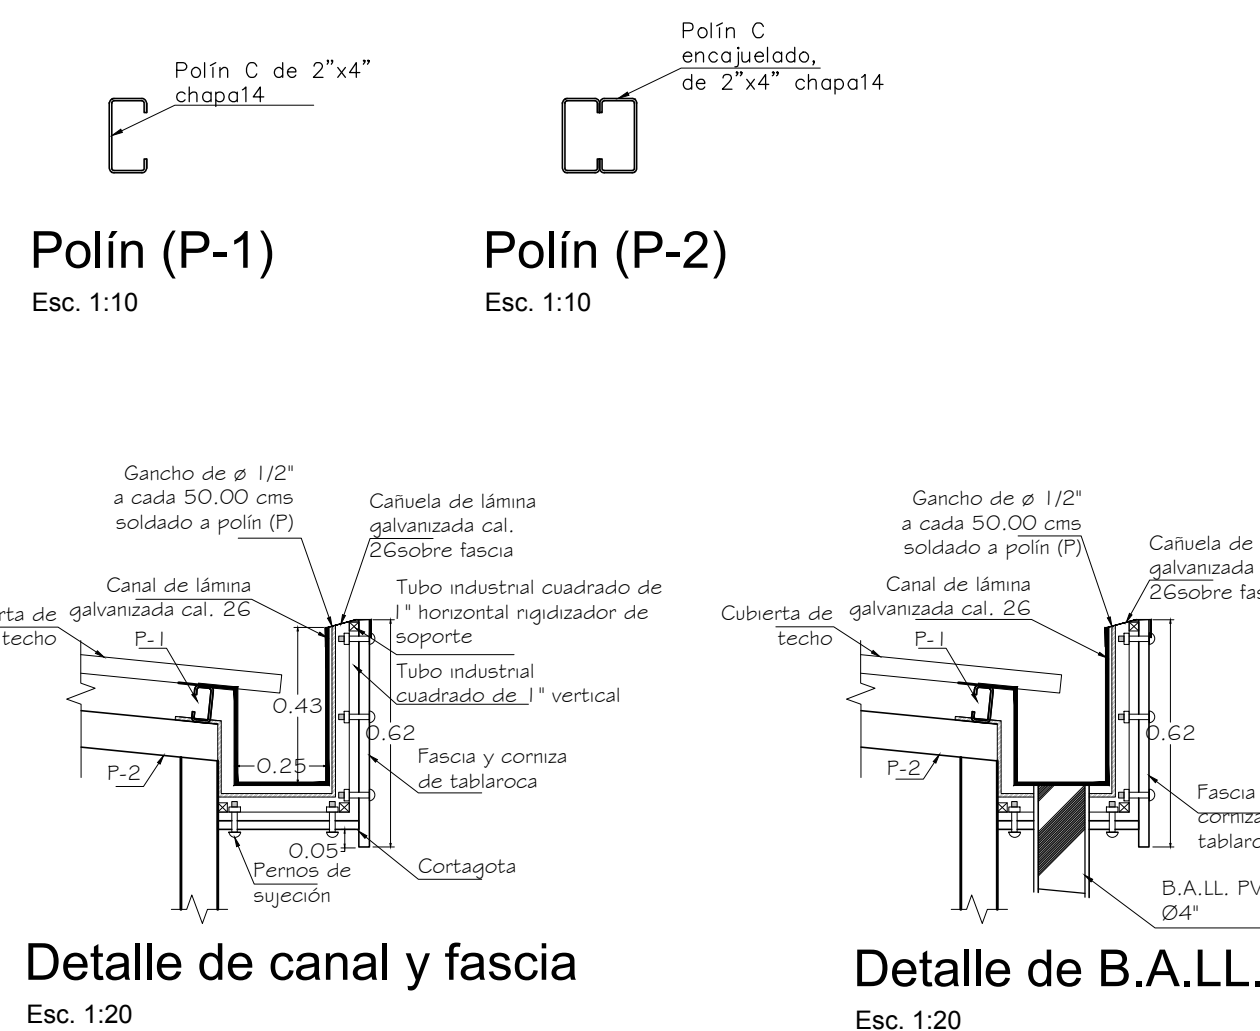

PLANTA DE AGUA POTABLE
ESC. 1:75

SIMBOLOGÍA HIDRÁULICA	
AGUAS NEGRAS	
	TUBERÍA DE PVC PARA AGUAS NEGRAS
	SIFÓN AGUAS NEGRAS
	TAPON INODORO
	RECIBO DE AGUAS NEGRAS
	YETE
	CURVA
AGUA POTABLE	
	DUCTO DE AGUA POTABLE
	TEE LISA
	CODO LISO 90°
	GRIFO
AGUAS LLUVIAS	
	TUBERÍA DE PVC PARA AGUAS LLUVIAS
	CAJA PARRILLA
	BAJADA DE AGUAS LLUVIAS (BALL)

NOTA: SE RECOMIENDA VERIFICAR FUNDACIÓN DE CONSTRUCCIÓN EXISTENTE

	ADMINISTRACION NACIONAL DE ACUEDUCTOS Y ALICANTARILLADOS	
	EL SALVADOR C. A.	
		
	PROYECTO:	
	ADECUACIÓN DE ESPACIO PARA OFICINAS DE UNIDAD DE GENERO EDIFICIO ADMINISTRATIVO	
	UBICACION: FINAL AVENIDA DON BOSCO CENTRO URBANO LIBERTAD EDIFICIO ANDA, SAN SALVADOR.	
	CONTENIDO: PLANTA DE TECHOS, PLANTA DE FUNDACIONES, PLANTAS DE INSTALACIONES HIDRAULICAS Y DETALLES	
PRESENTA:		FECHA: JUNIO 2024
GERENCIA DE INVERSIONES		ESCALA: INDICADA
		HOJA: 2/2