



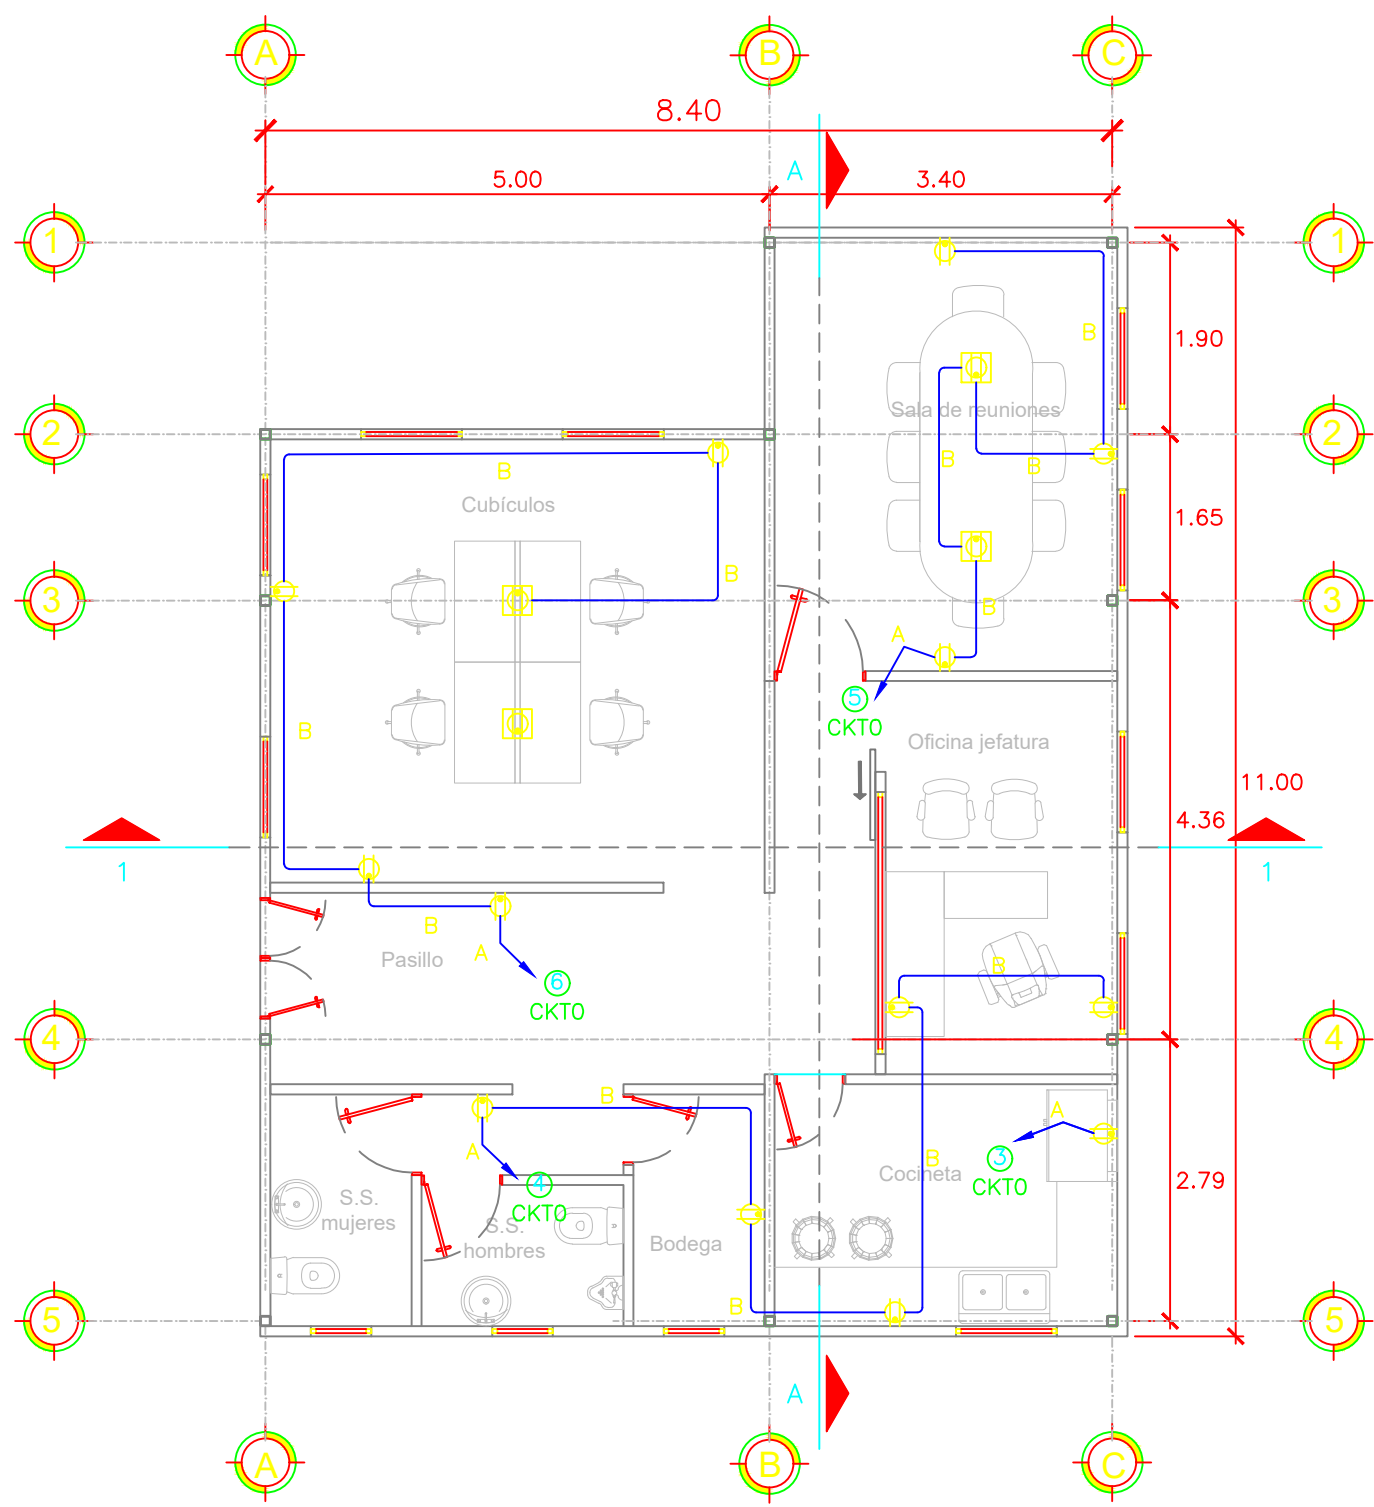

PLANTA LUMINARIAS

ESC. 1:75

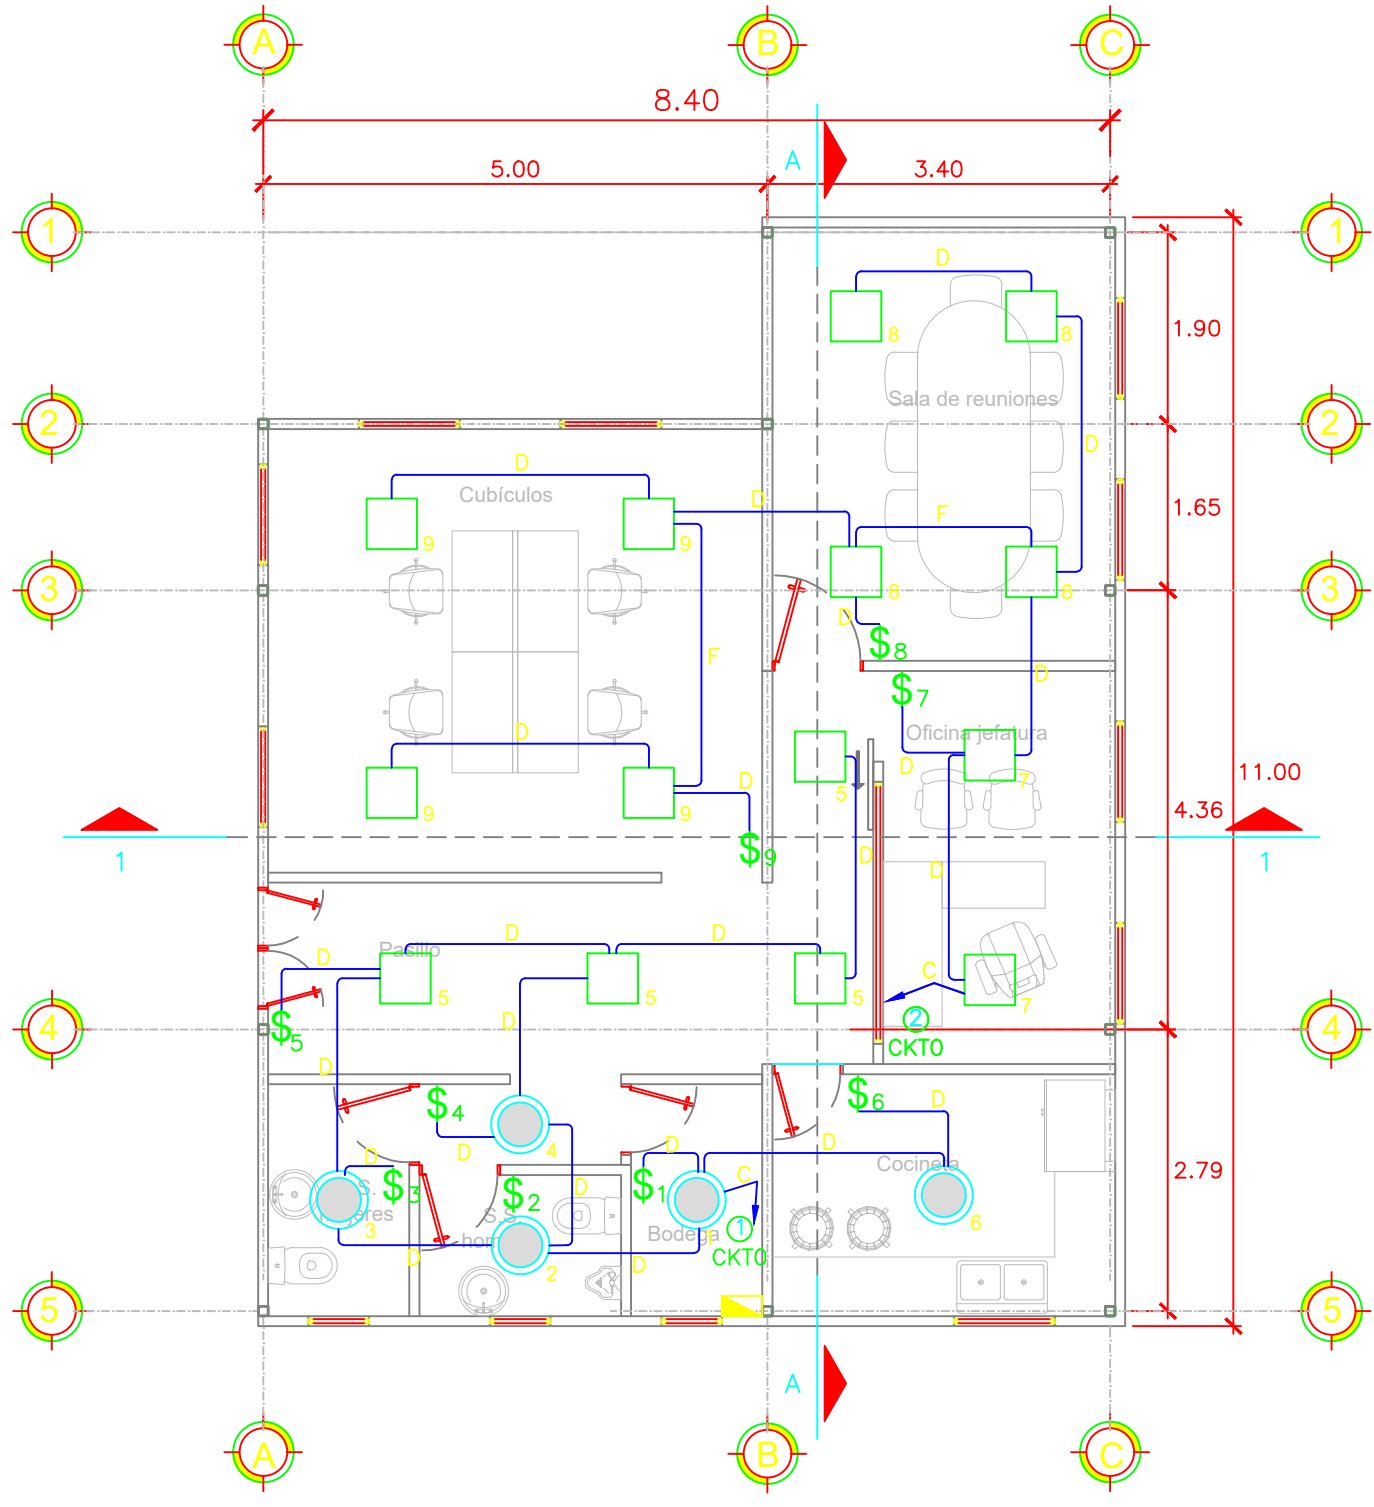

PLANTA LUMINARIAS

ESC. 1:75

SIMBOLOGÍA ELÉCTRICA	
⊕	TOMA DOBLE POLARIZADO 120V.
⊞	TOMA DOBLE POLARIZADO 120V EN MESA
⦿	TOMACORRIENTE TRIFILAR 240V
\$	INTERRUPTOR
⦿	LUMINARIA TIPO OJO DE BUEY, 18W/120V
□	LUMINARIA PANEL LED 4X4, 18W/120V
⌂	TABLERO GENERAL ST-UNIDAD DE GENERO
⦿-XX-XX	CABLEADO ALIMENTADOR DE CIRCUITO (USO INDICADO EN CUADROS DE CARGA). NÚMERO IDENTIFICATIVO DEL CIRCUITO INDICADO DENTRO DEL CÍRCULO. CANTIDAD Y CALIBRE DE LOS CONDUCTORES INDICADO ADJUNTO.
—	INTERCONEXIÓN SUPERFICIAL ENTRE UNIDADES DE UN MISMO CIRCUITO. CABLEADO Y DIÁMETRO DE LA TUBERÍA INDICADOS ADJUNTO

CLAVE DE CABLEADO DE CIRCUITOS			
CLAVE	CANT. TIPO Y CALIBRE DE CONDUCTORES	DIAM. TUB.	MATERIAL
A	2 THHN #10 AWG + 1 THHN #12	3/4"	ENT
B	2 THHN #12 AWG + 1 THHN #14	3/4"	ENT
C	2 THHN #10	3/4"	ENT
D	2 THHN #14	3/4"	ENT
E	4 THHN #14	3/4"	ENT
F	3 THHN #14	3/4"	ENT

	ADMINISTRACION NACIONAL DE ACUEDUCTOS Y ALCANTARILLADOS	
	EL SALVADOR C. A.	
PROYECTO:		
ADECUACIÓN DE ESPACIO PARA OFICINAS DE UNIDAD DE GENERO EDIFICIO ADMINISTRATIVO		
UBICACION: FINAL AVENIDA DON BOSCO CENTRO URBANO LIBERTAD EDIFICIO ANDA, SAN SALVADOR.		
CONTENIDO:		
PLANTA DE INSTALACIONES ELÉCTRICAS		
PRESENTA:	FECHA: JUNIO 2024	
GERENCIA DE INVERSIONES	ESCALA:	HOJA:
	INDICADA	1/1