


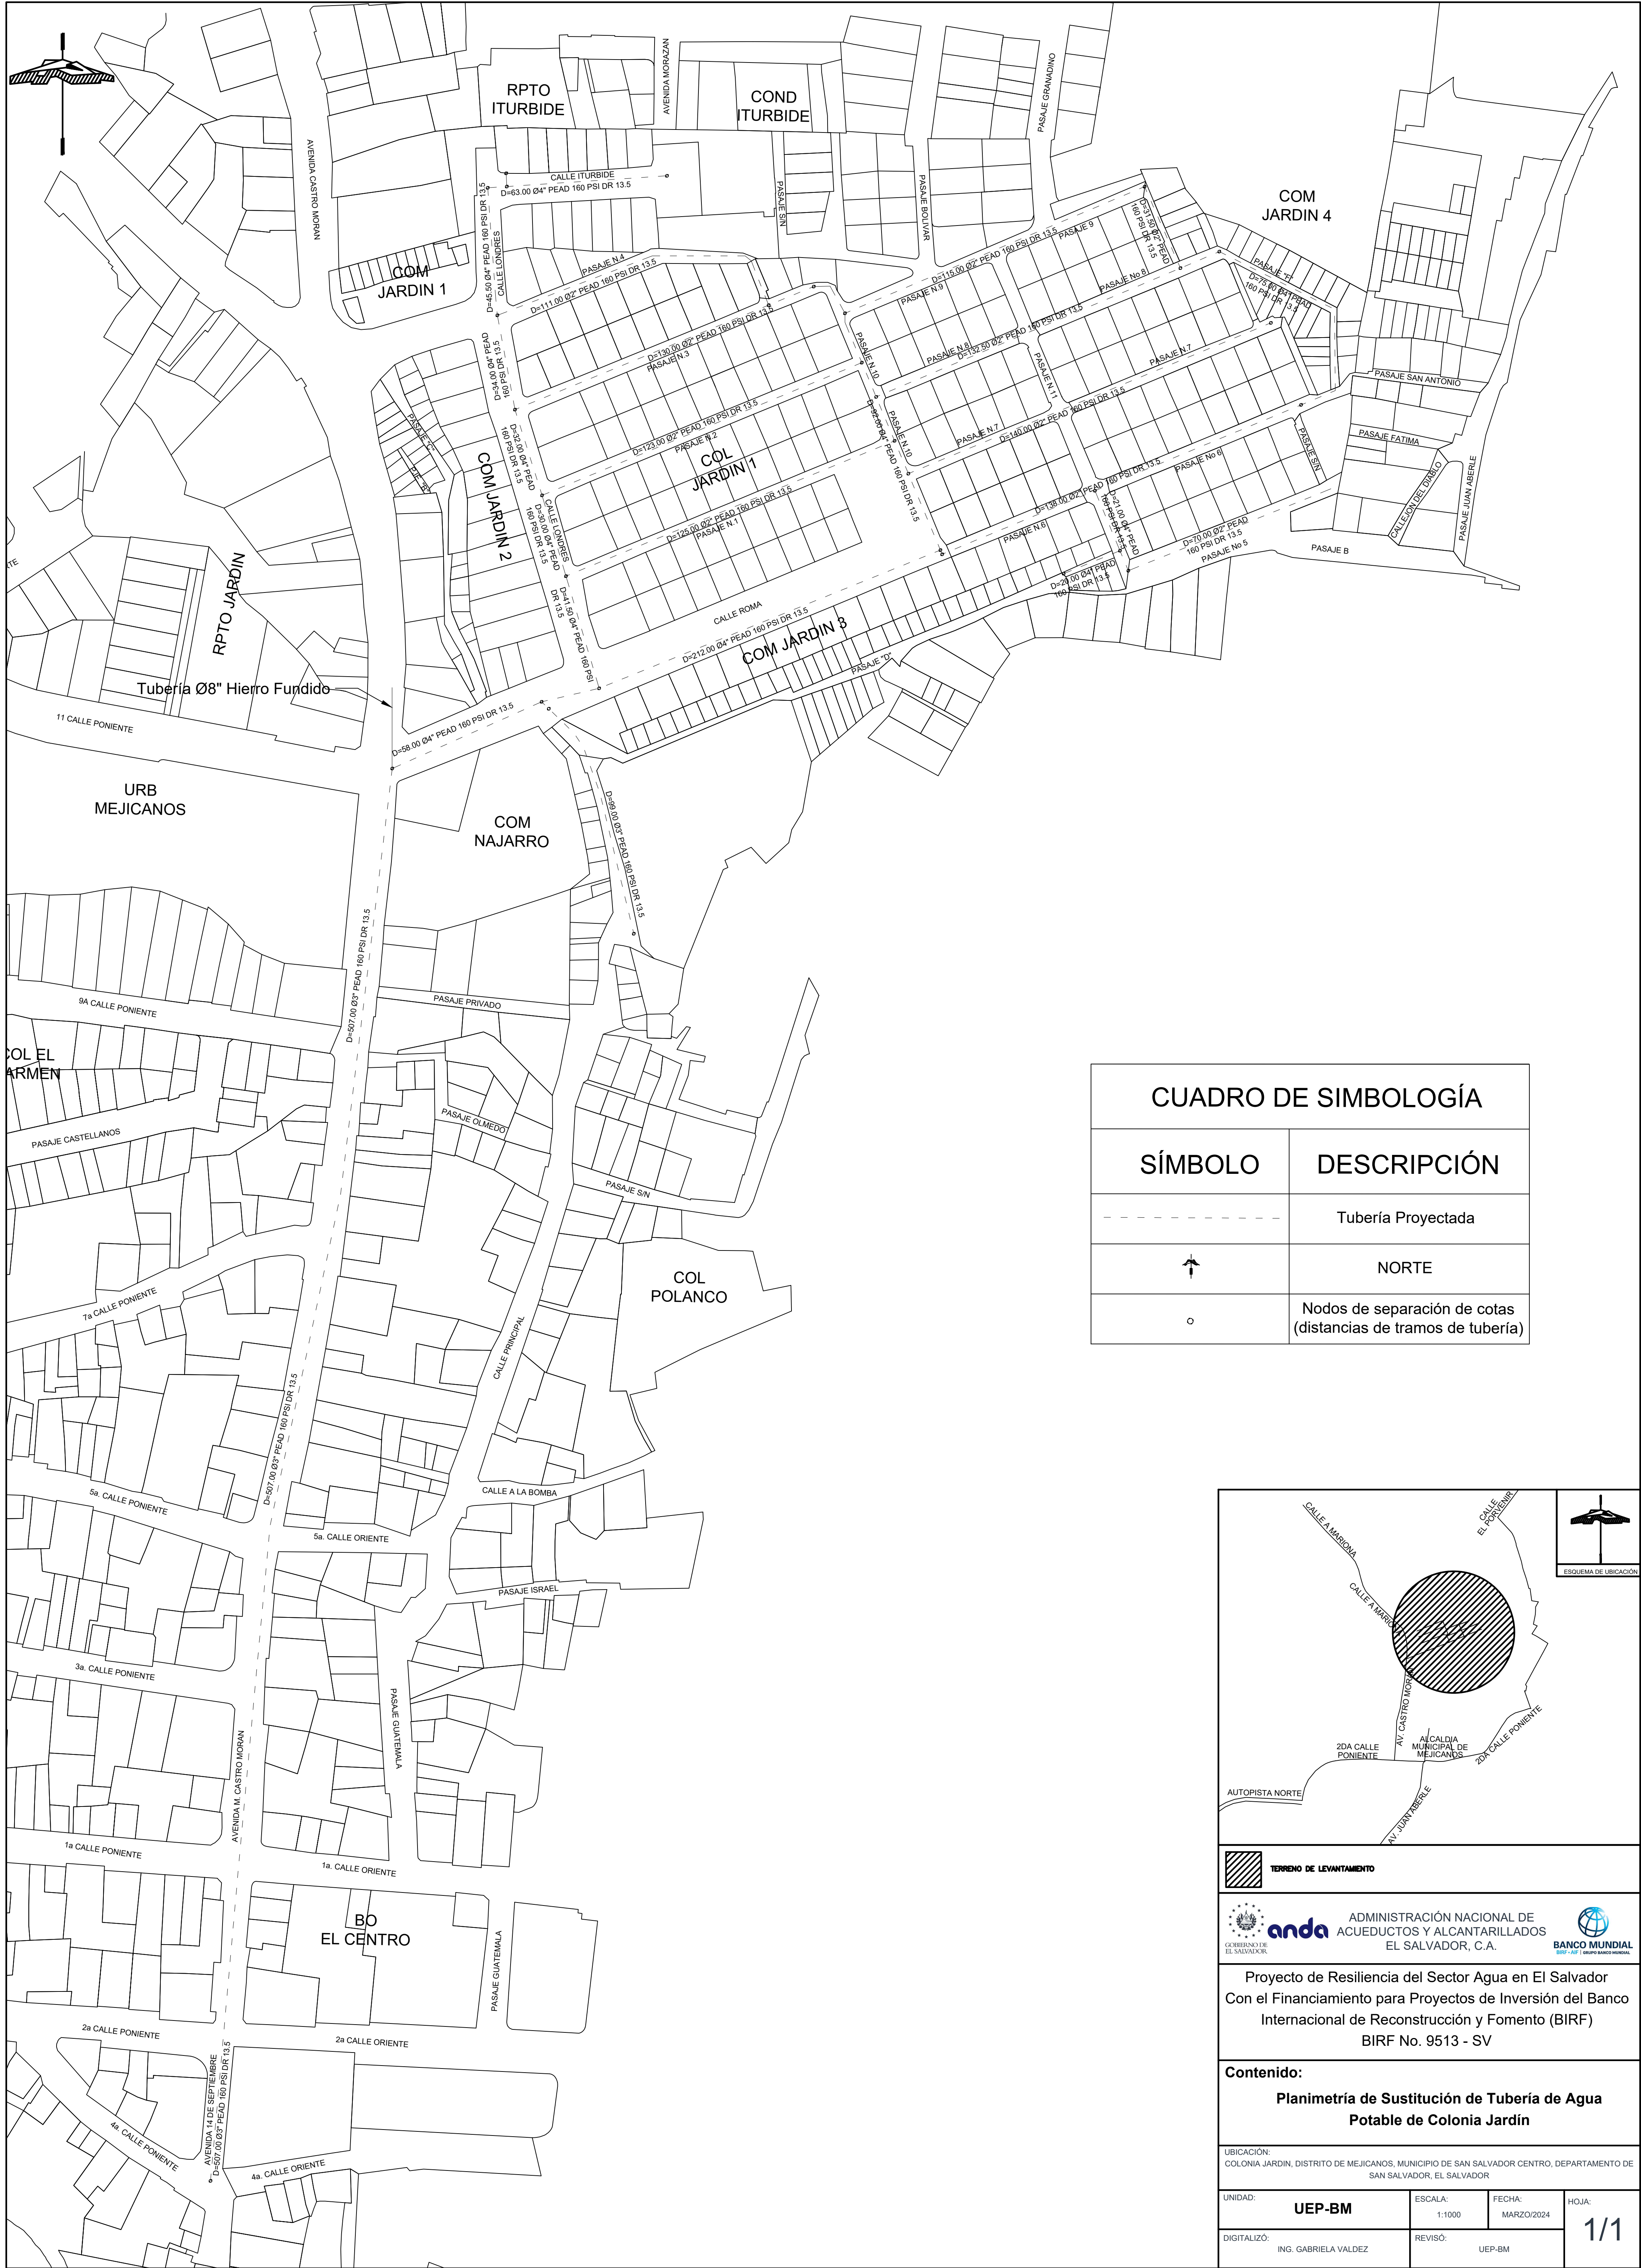

CUADRO DE SIMBOLOGÍA	
SÍMBOLO	DESCRIPCIÓN
	Tubería Proyectada
	NORTE
	Nodos de separación de cotas (distancias de tramos de tubería)

ESQUEMA DE UBICACIÓN

TERRENO DE LEVANTAMIENTO

GOBIERNO DE EL SALVADOR

ADMINISTRACIÓN NACIONAL DE ACUEDUCTOS Y ALCANTARILLADOS EL SALVADOR, C.A.

BANCO MUNDIAL
BIRF - IFT - EQUIPO SANEAMIENTO

Proyecto de Resiliencia del Sector Agua en El Salvador
Con el Financiamiento para Proyectos de Inversión del Banco Internacional de Reconstrucción y Fomento (BIRF)
BIRF No. 9513 - SV

Contenido:
Planimetría de Sustitución de Tubería de Agua Potable de Colonia Jardín

UBICACIÓN:
COLONIA JARDIN, DISTRITO DE MEJICANOS, MUNICIPIO DE SAN SALVADOR CENTRO, DEPARTAMENTO DE SAN SALVADOR, EL SALVADOR

UNIDAD:
UEP-BM

ESCALA:
1:1000

FECHA:
MARZO/2024

HOJA:
1/1

DIGITALIZÓ:
ING. GABRIELA VALDEZ

REVISÓ:
UEP-BM